

COMMUNE : GLAND
PLAN : 12


Plan des jardins



N°R.F.

Dossier technique : GL-20-004.405 / LAR
Géodonnées © Etat de Vaud

Type de mensuration : numérique

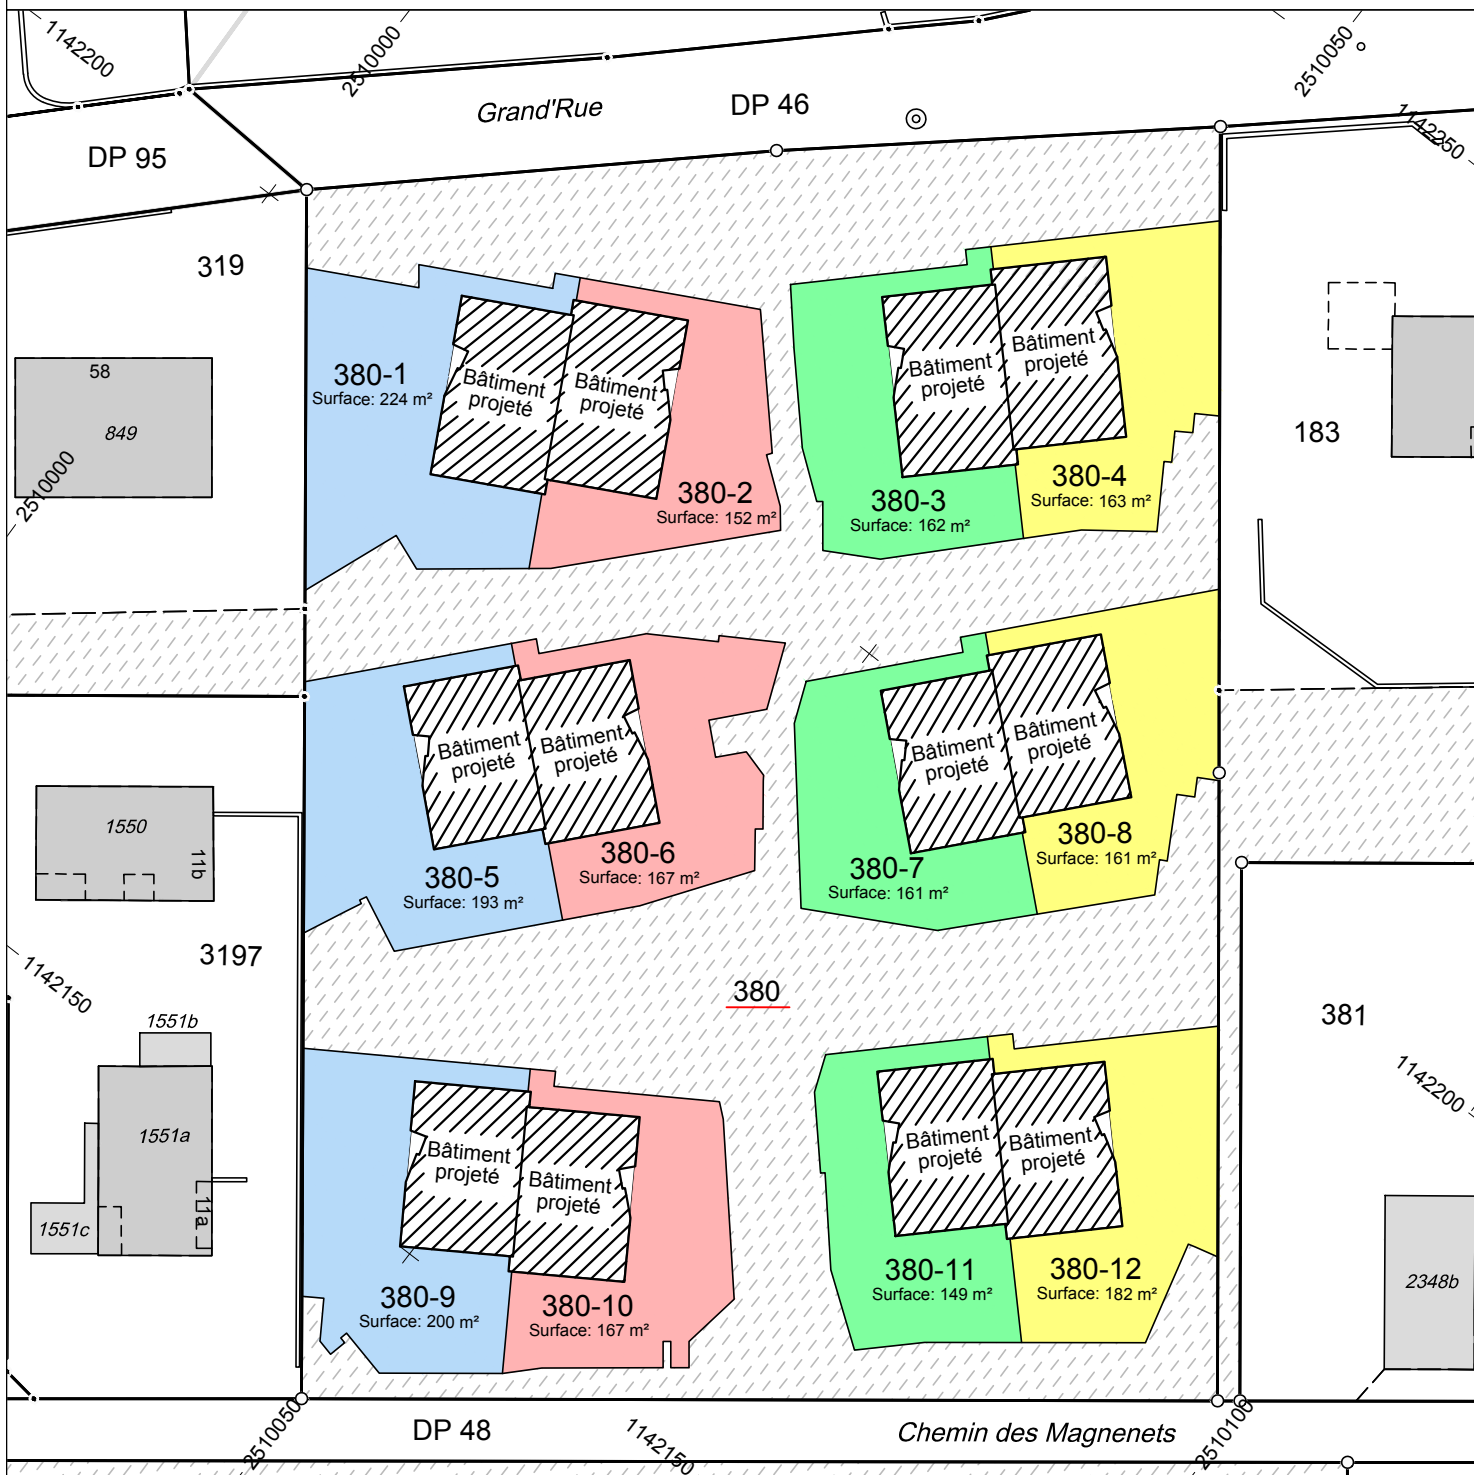

 **hkd géomatique**

Ingénieurs EPFL-SIA et géomètres brevetés
Chemin de la Vuarpillière 35 • CH-1260 Nyon
tél + 41 22 361 18 28 fax + 41 22 361 88 31
vaud@hkd-geomatique.com

Loïck Hamel
Ingénieur géomètre breveté

PROVISOIRE

Nyon, le 7 janvier 2026

