

COMMUNE DE GLAND
Parcelle n° 380
Tableau des millièmes

N° du lot	Feuillet RF	Surfaces réelles (en m²)						Surfaces pondérées (arrondies au m²)						Totaux		Part des lots en millièmes
		Appartement	Local commercial	Dépôt	Balcon	Serre	Cave	Appartement	Local commercial	Dépôt	Balcon	Serre	Cave	Surfaces réelles (en m²)	Surfaces pondérées (arrondies au m²)	
Pondération en %														Pour le calcul des millièmes		
100 %	50 %	50 %	50 %	50 %	10 %											
1	380-1	180					41	180					4	221	184	90
2	380-2	180					41	180					4	221	184	90
3	380-3	180					41	180					4	221	184	90
4	380-4	180					41	180					4	221	184	90
5	380-5	159					33	159					3	192	162	80
6	380-6	159					30	159					3	189	162	80
7	380-7	159					42	159					4	201	163	80
8	380-8	159					33	159					3	192	162	80
9	380-9	159					46	159					5	205	164	80
10	380-10	159					46	159					5	205	164	80
11	380-11	159					46	159					5	205	164	80
12	380-12	159					46	159					5	205	164	80
																1 000

Nombre de lots : 12

Remarques :




- Principe de calcul des surfaces : Les murs d'enveloppe, les murs porteurs, les piliers, les gaines techniques ainsi que les conduites de cheminée sont exclus.
- Les surfaces situées sous un ou des pans inclinés ne sont prises en compte que pour la part qui jouit d'une hauteur d'au moins 1.30 m.
- Les escaliers donnant accès à plusieurs niveaux sur le même lot sont pris en compte qu'une seule fois dans le calcul des millièmes.

COMMUNE DE GLAND

Parcelle n° 380 - Propriété par étages

LOTS N° 380-1 ET 380-2

SOUS-SOL

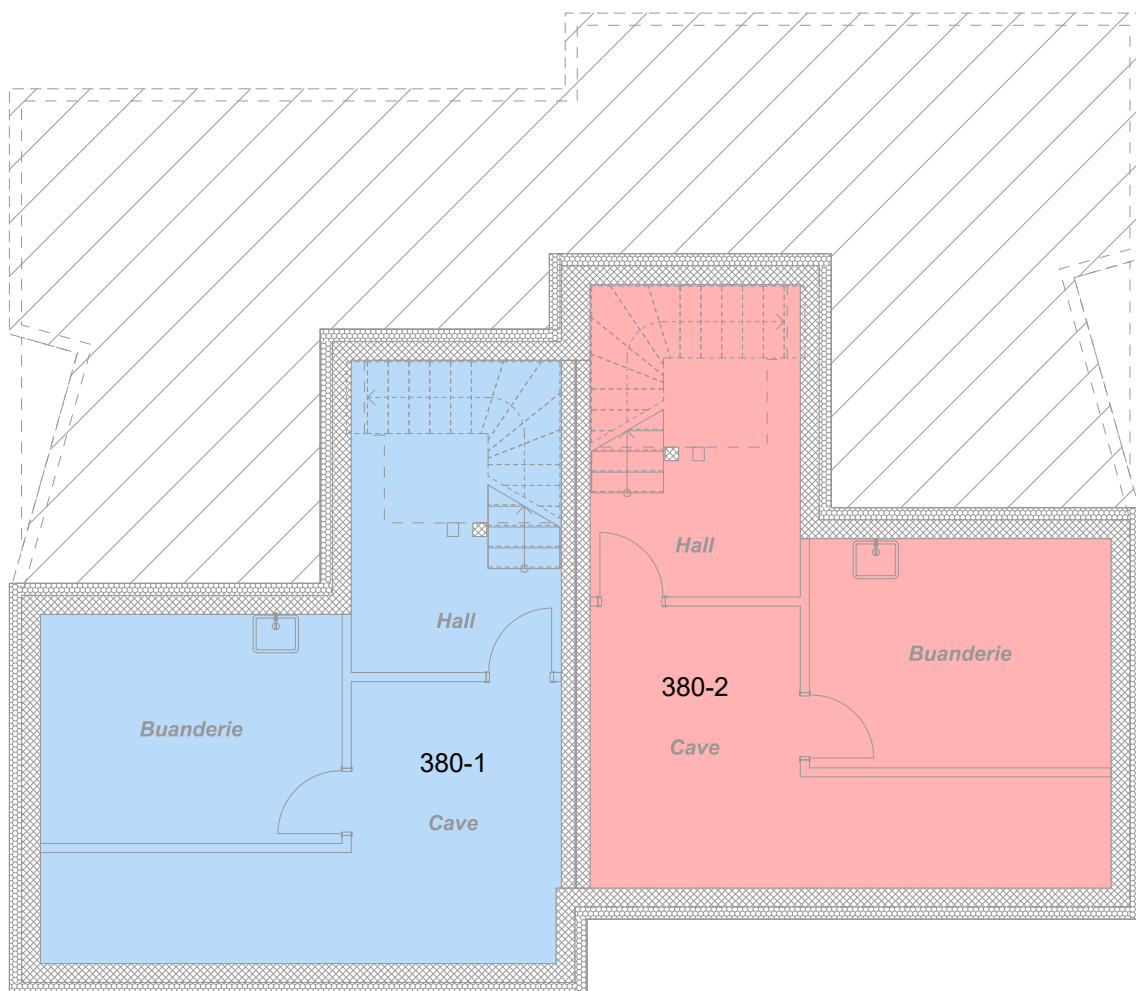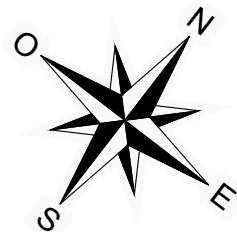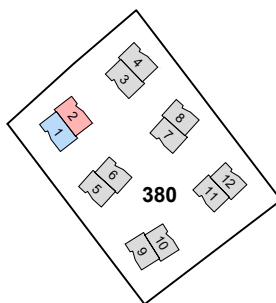

Echelle 1:100



Echelle : 1:100

Dossier technique : GL-20-004.203 / JDN



hkd géomatique

Ingénieurs EPFL-SIA et géomètres brevetés
Chemin de la Vuarpillière 35 • CH-1260 Nyon
tél + 41 22 361 18 28
vaud@hkd-geomatique.com

Loïck Hamel
Ingénieur géomètre breveté

PROVISOIRE
Nyon, le 14 juin 2026






COMMUNE DE GLAND

Parcelle n° 380 - Propriété par étages

LOTS N° 380-1 ET 380-2

REZ-DE-CHAUSSÉE

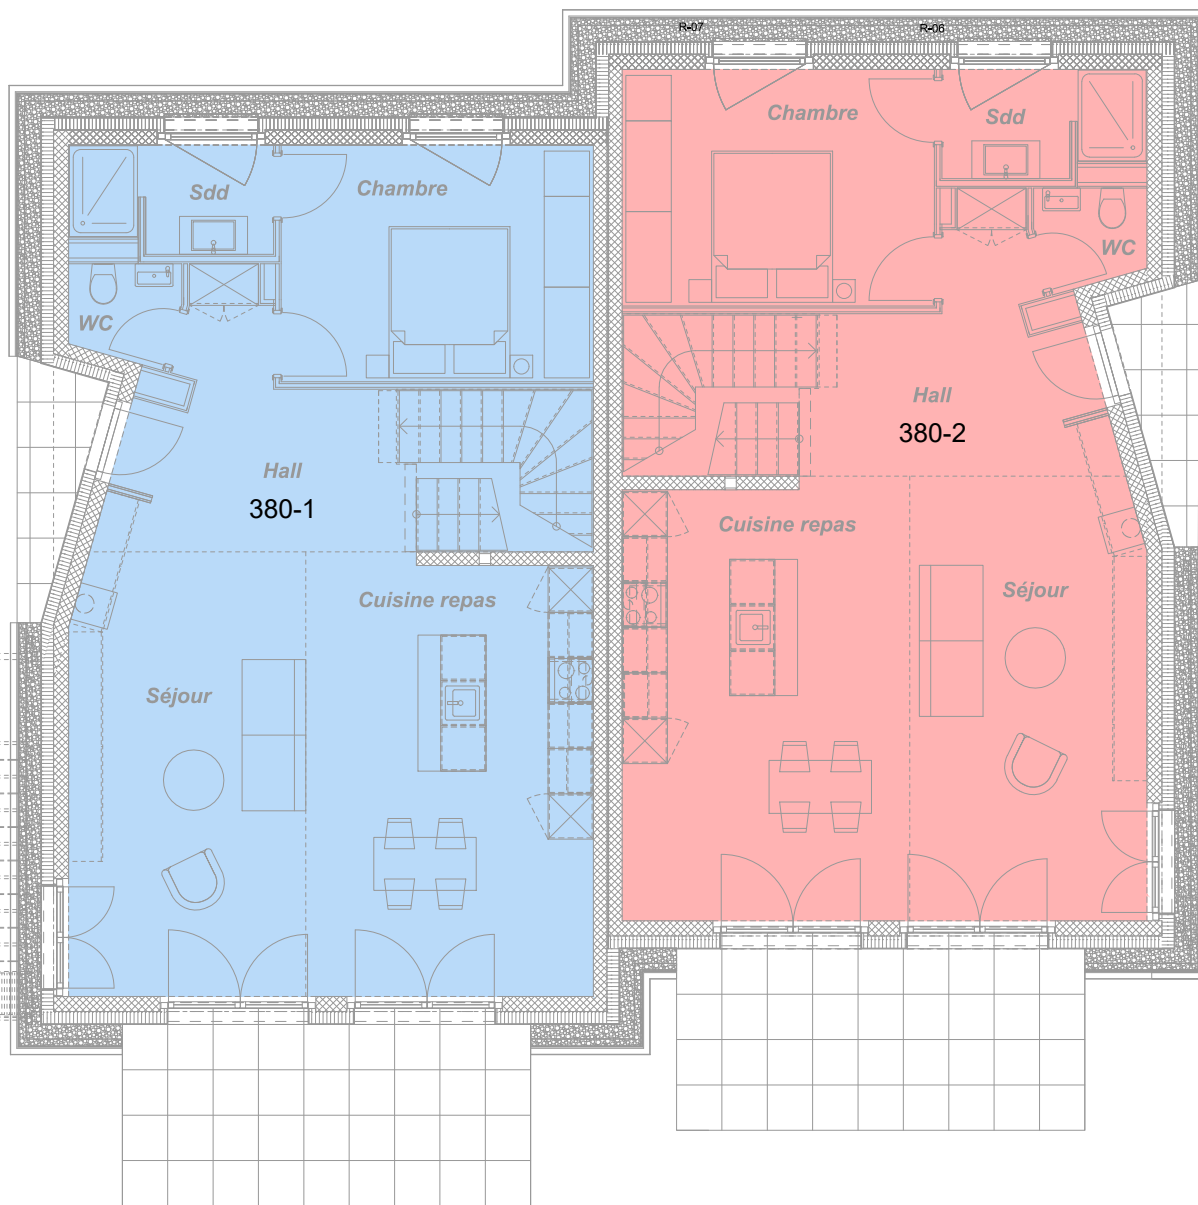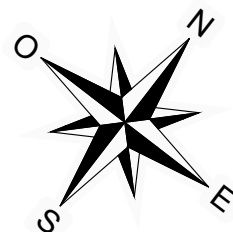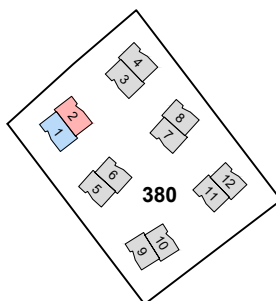

Echelle 1:100



Echelle : 1:100

Dossier technique : GL-20-004.203 / JDN



hkd géomatique

Ingénieurs EPFL-SIA et géomètres brevetés
Chemin de la Vuarpillière 35 • CH-1260 Nyon
tél + 41 22 361 18 28
vaud@hkd-geomatique.com

Loïck Hamel
Ingénieur géomètre breveté

PROVISOIRE

Nyon, le 14 juin 2026






COMMUNE DE GLAND

Parcelle n° 380 - Propriété par étages

LOTS N° 380-1 ET 380-2

1ER ÉTAGE

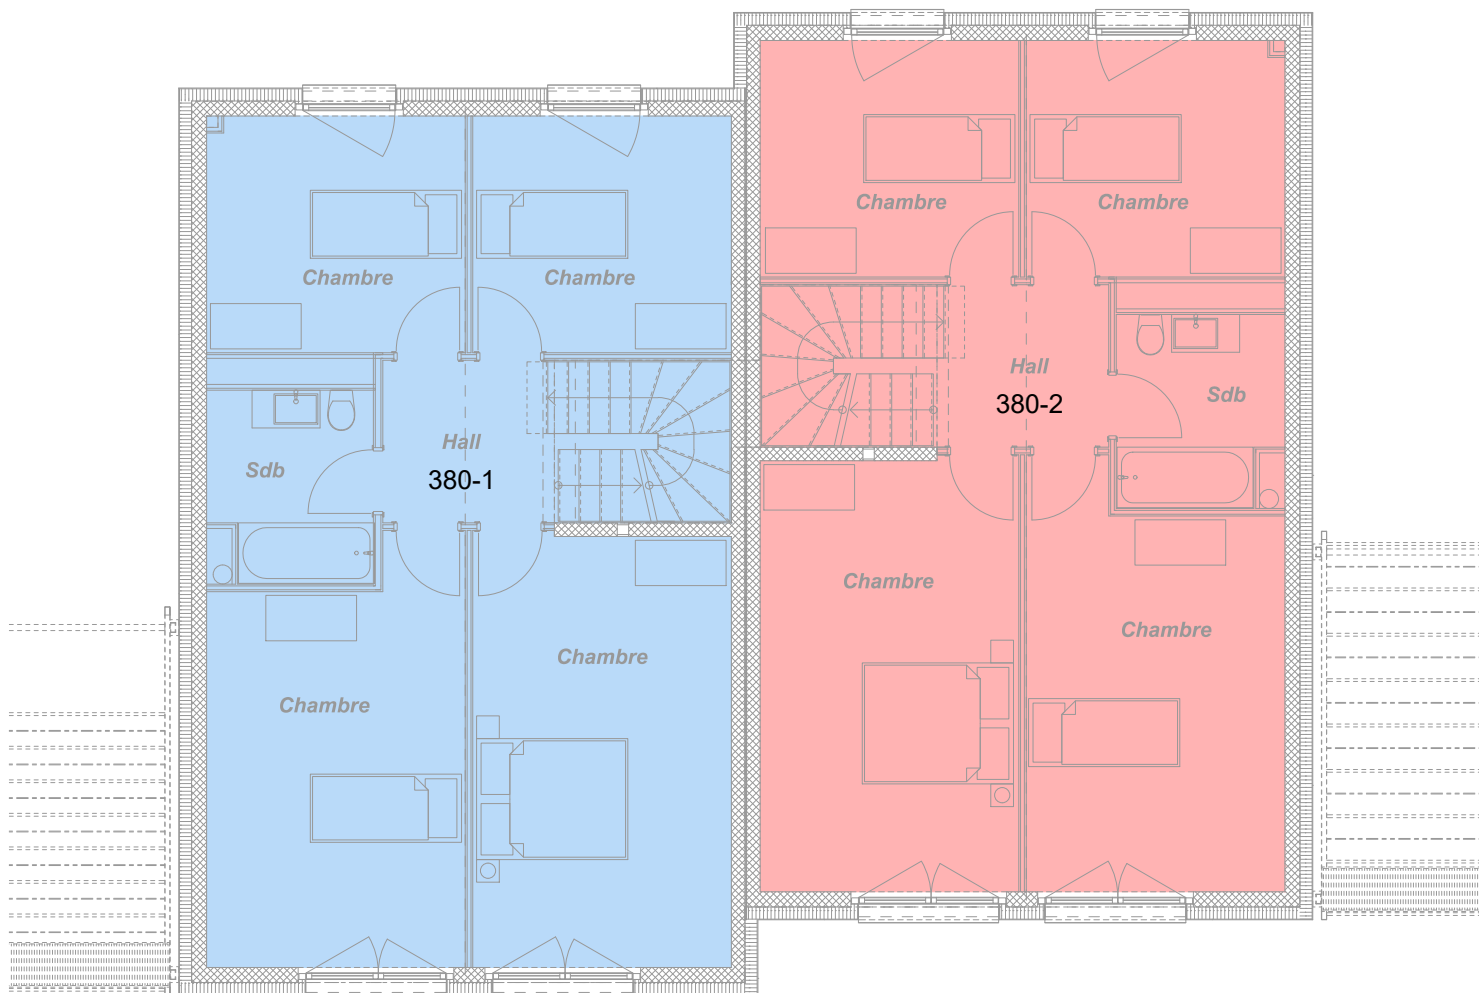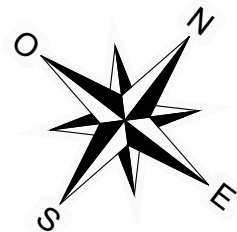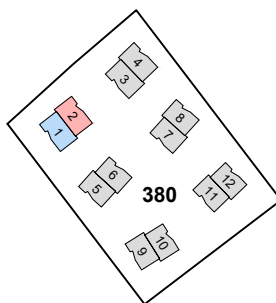

Echelle 1:100



Echelle : 1:100

Dossier technique : GL-20-004.203 / JDN



hkd géomatique

Ingénieurs EPFL-SIA et géomètres brevetés
Chemin de la Vuarpillière 35 • CH-1260 Nyon
tél + 41 22 361 18 28
vaud@hkd-geomatique.com

Loïck Hamel
Ingénieur géomètre breveté

PROVISOIRE
Nyon, le 14 juin 2026






COMMUNE DE GLAND


Parcelle n° 380 - Propriété par étages

LOTS N° 380-1 ET 380-2

COMBLES

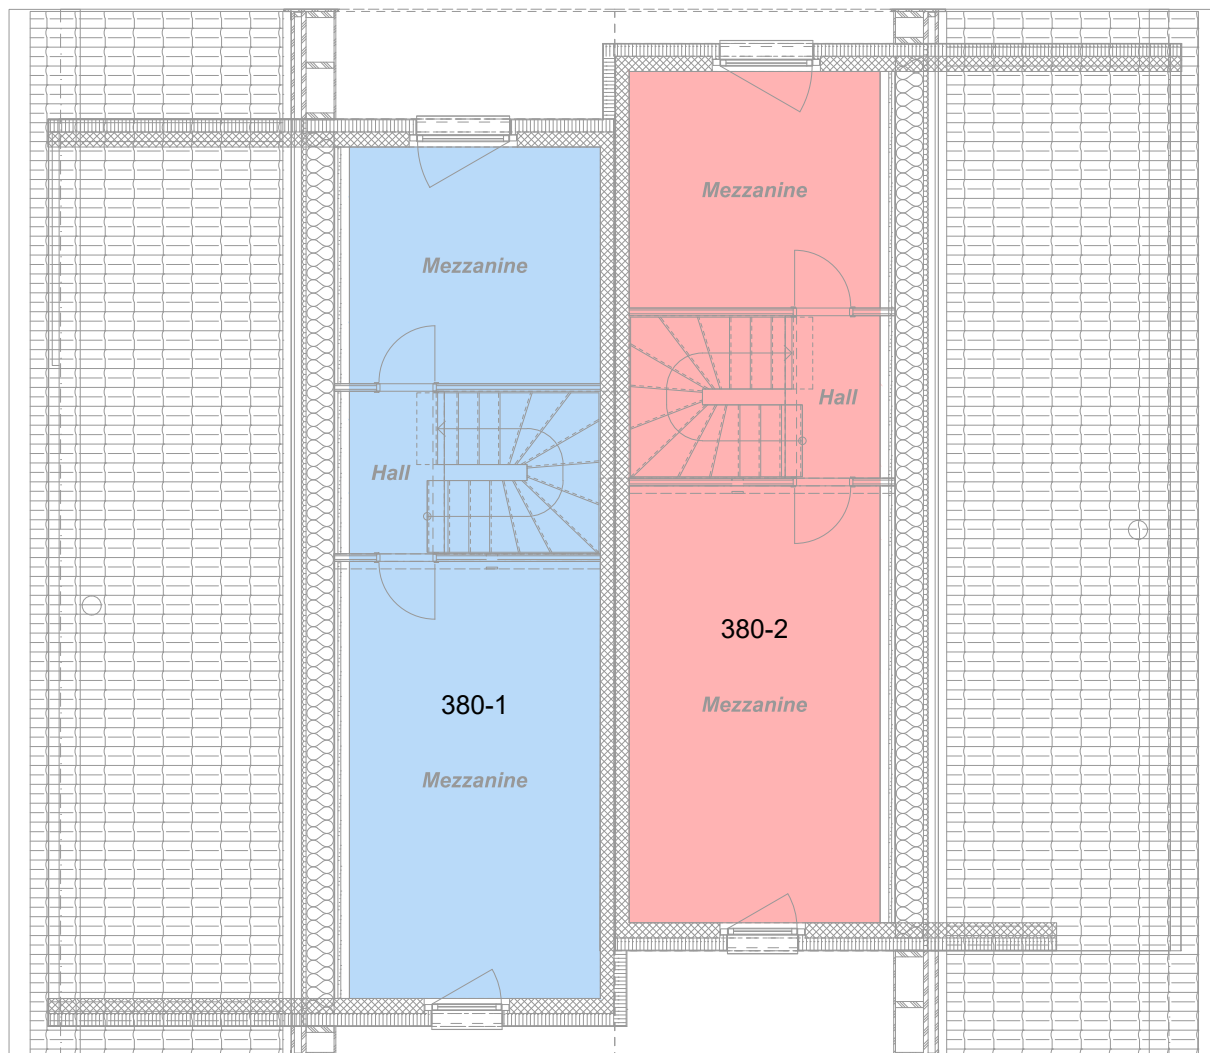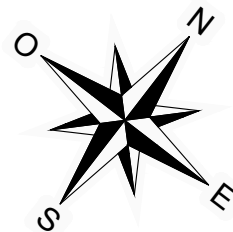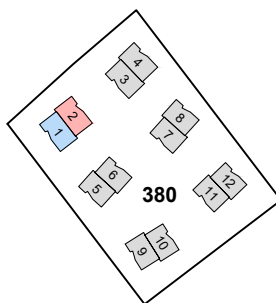

Echelle 1:100

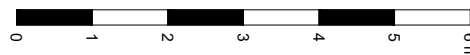

Echelle : 1:100

Dossier technique : GL-20-004.203 / JDN



hkd géomatique

Ingénieurs EPFL-SIA et géomètres brevetés
Chemin de la Vuarpillière 35 • CH-1260 Nyon
tél + 41 22 361 18 28
vaud@hkd-geomatique.com

Loïck Hamel
Ingénieur géomètre breveté

PROVISOIRE
Nyon, le 14 juin 2026





COMMUNE DE GLAND


Parcelle n° 380 - Propriété par étages

LOTS N° 380-3 ET 380-4

SOUS-SOL

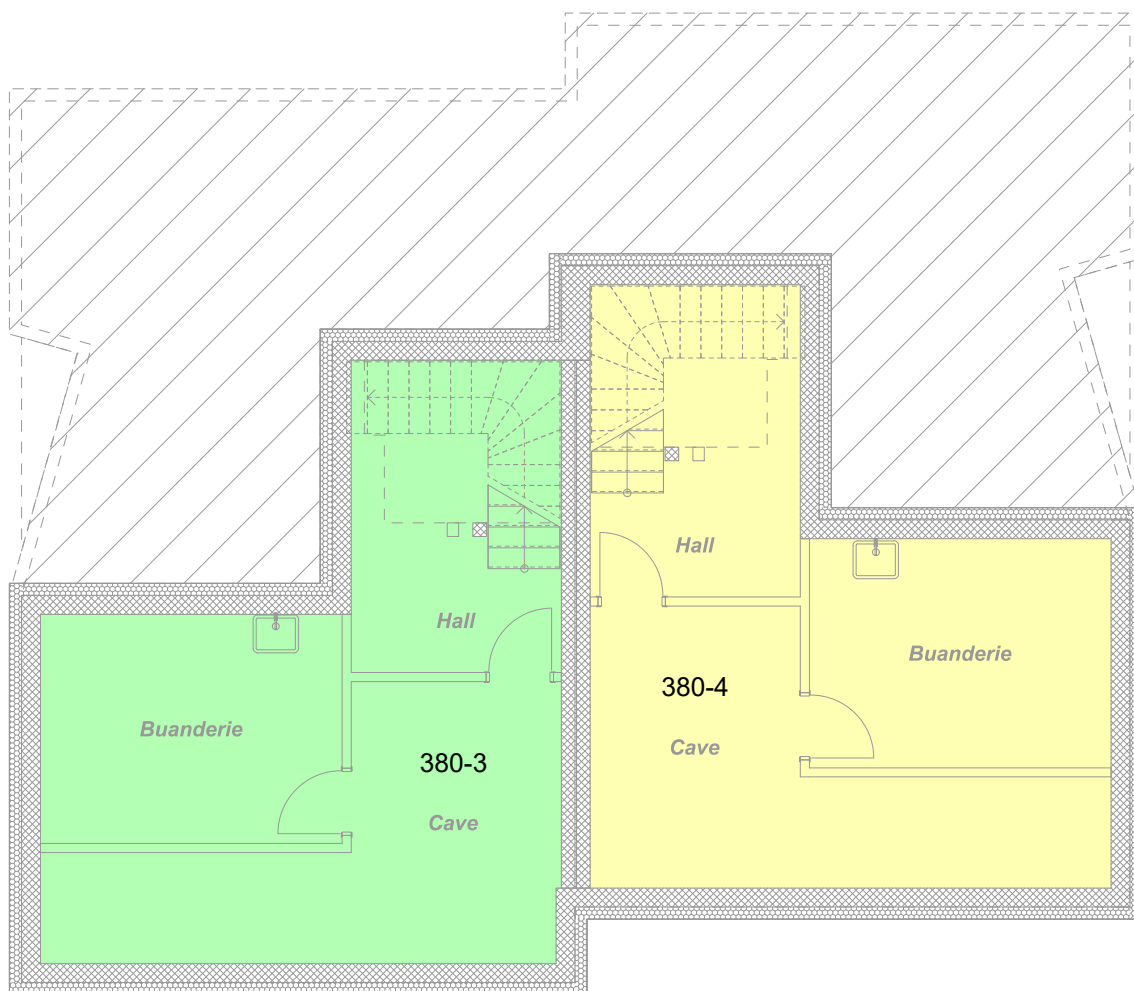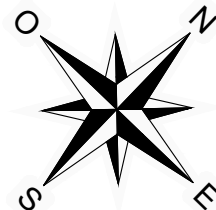

Echelle 1:100

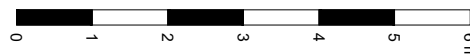

Echelle : 1:100

Dossier technique : GL-20-004.203 / JDN



hkd géomatique

Ingénieurs EPFL-SIA et géomètres brevetés
Chemin de la Vuarpillière 35 • CH-1260 Nyon
tél + 41 22 361 18 28
vaud@hkd-geomatique.com

Loïck Hamel
Ingénieur géomètre breveté

PROVISOIRE
Nyon, le 14 juin 2026




COMMUNE DE GLAND

Parcelle n° 380 - Propriété par étages

LOTS N° 380-3 ET 380-4

REZ-DE-CHAUSSÉE

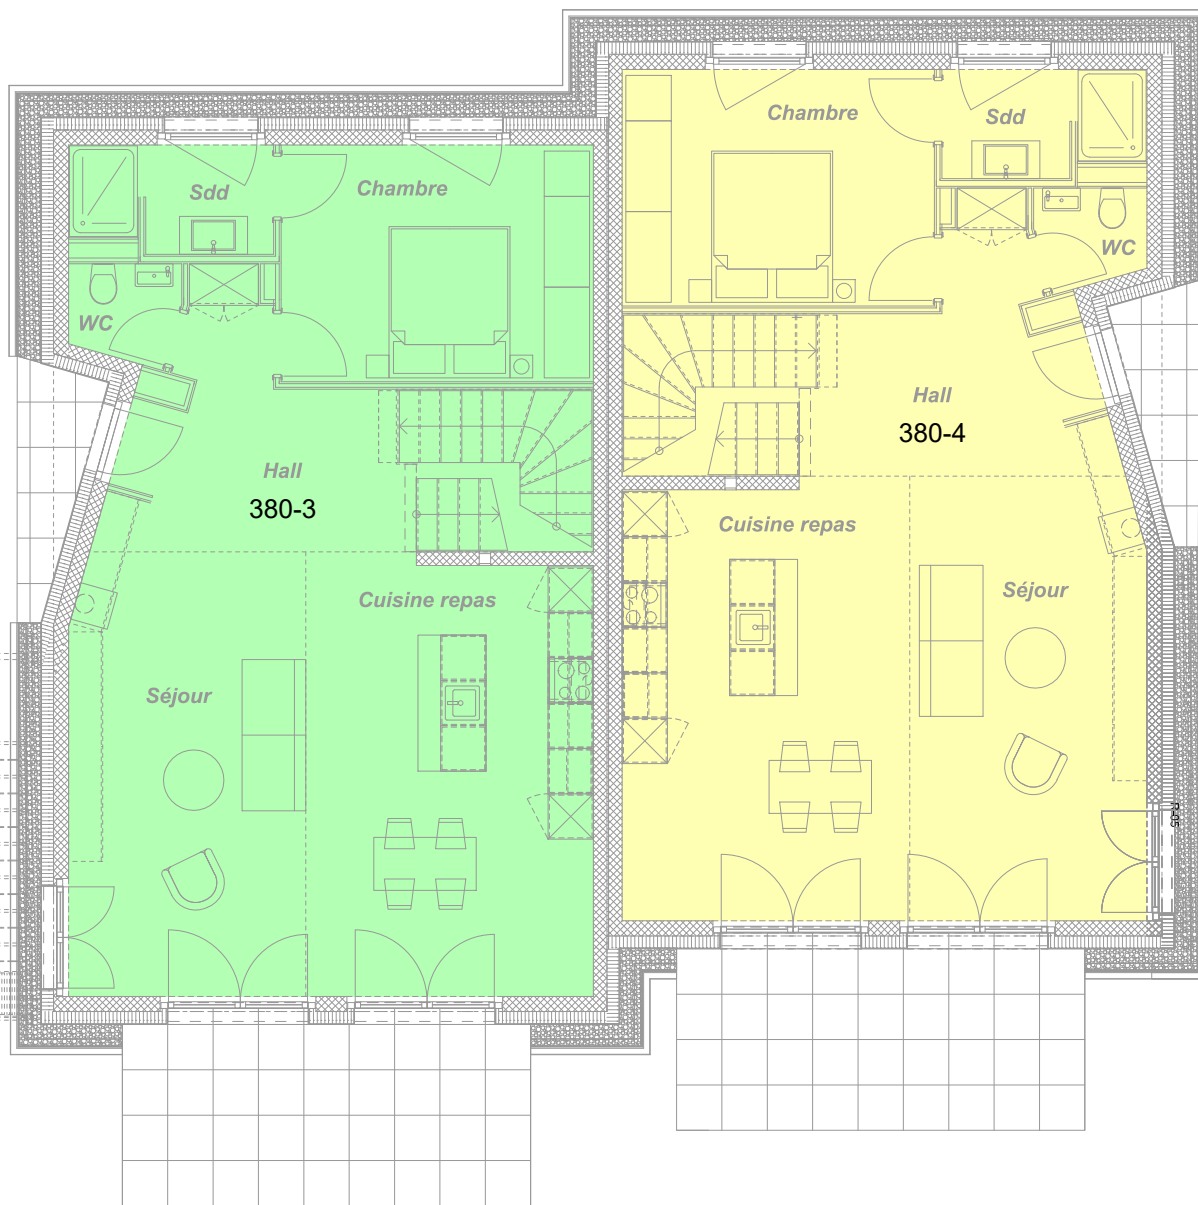

Echelle 1:100



Echelle : 1:100

Dossier technique : GL-20-004.203 / JDN

Loïck Hamel
Ingénieur géomètre breveté

PROVISOIRE

Nyon, le 14 juin 2026



hkdgéomatique

Ingénieurs EPFL-SIA et géomètres brevetés
Chemin de la Vuarpillière 35 • CH-1260 Nyon
tél + 41 22 361 18 28
vaud@hkd-geomatique.com




COMMUNE DE GLAND

Parcelle n° 380 - Propriété par étages

LOTS N° 380-3 ET 380-4

1ER ÉTAGE

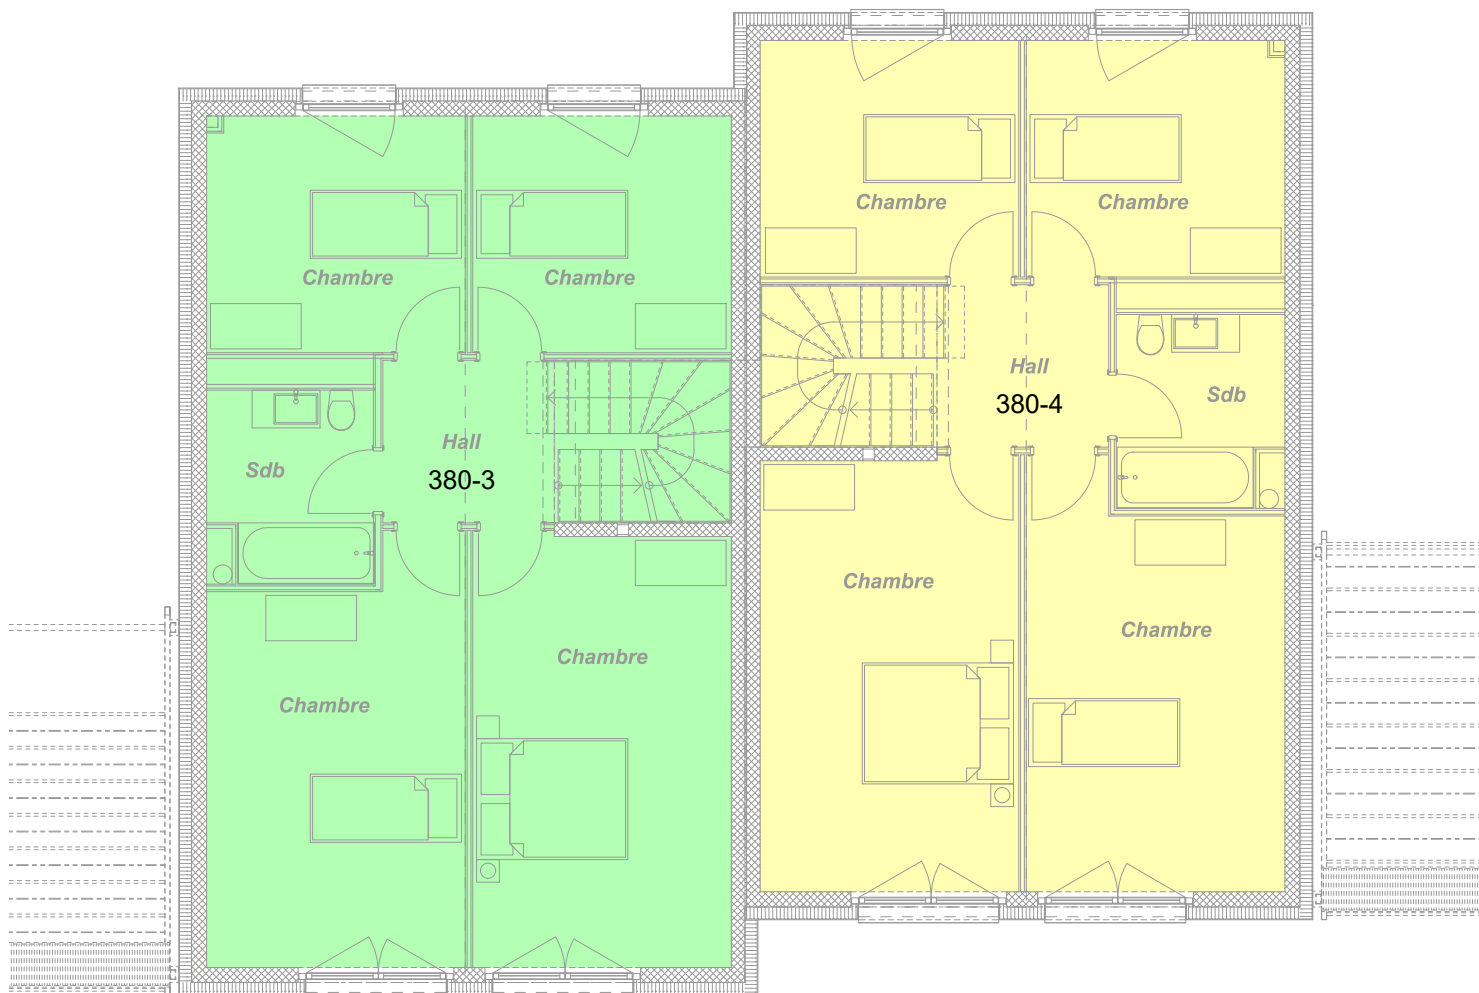

Echelle 1:100



Echelle : 1:100

Dossier technique : GL-20-004.203 / JDN

Loïck Hamel
Ingénieur géomètre breveté

PROVISOIRE

Nyon, le 14 juin 2026



hkd géomatique

Ingénieurs EPFL-SIA et géomètres brevetés
Chemin de la Vuarpillière 35 • CH-1260 Nyon
tél + 41 22 361 18 28
vaud@hkd-geomatique.com




COMMUNE DE GLAND


Parcelle n° 380 - Propriété par étages

LOTS N° 380-3 ET 380-4

COMBLES

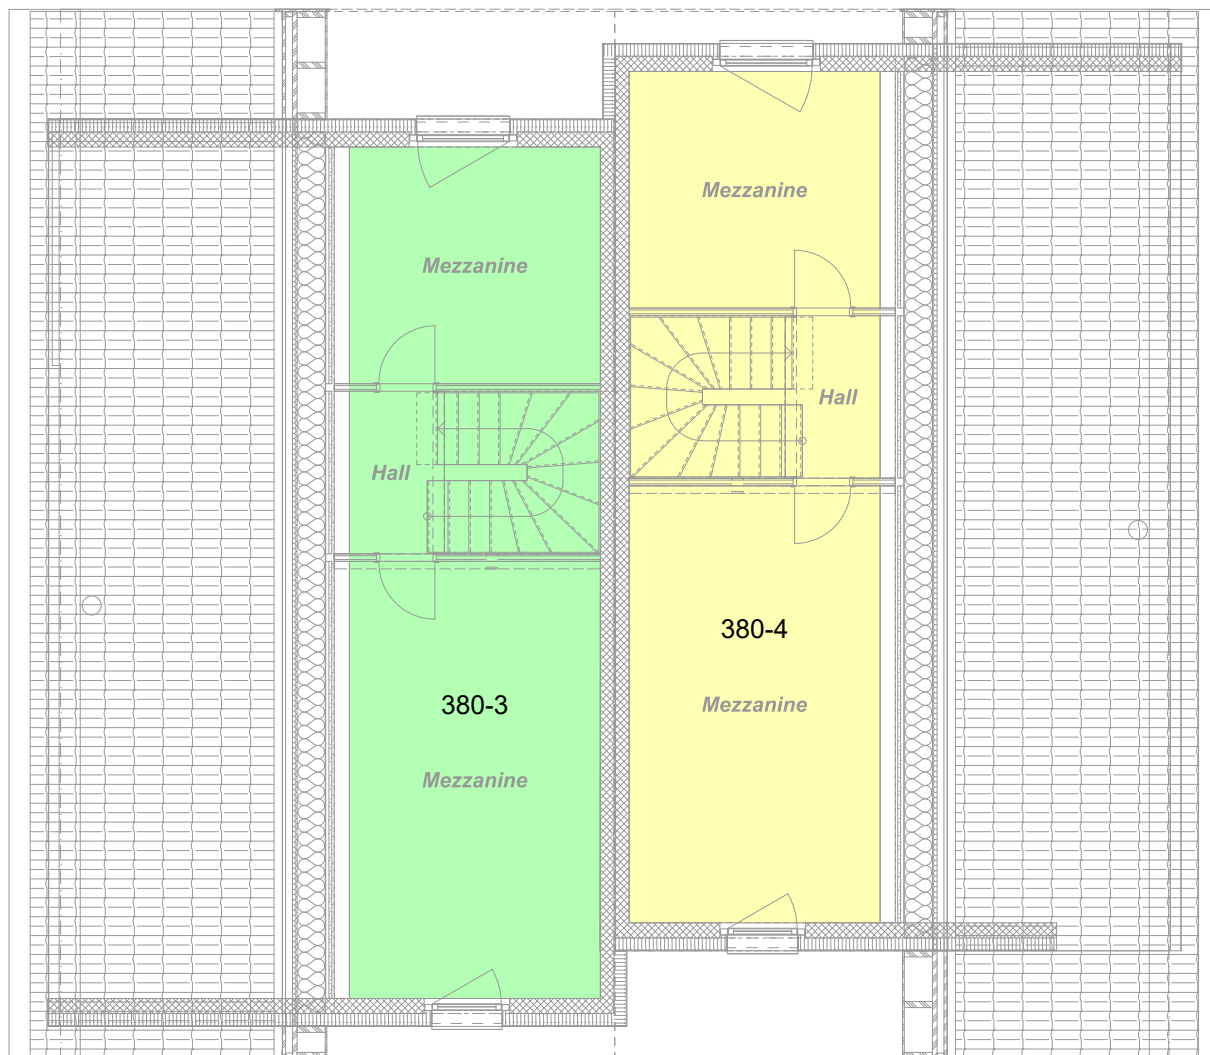

Echelle 1:100

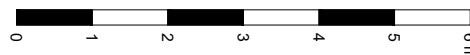

Echelle : 1:100

Dossier technique : GL-20-004.203 / JDN



hkd géomatique

Ingénieurs EPFL-SIA et géomètres brevetés
Chemin de la Vuarpillière 35 • CH-1260 Nyon
tél + 41 22 361 18 28
vaud@hkd-geomatique.com

Loïck Hamel
Ingénieur géomètre breveté

PROVISOIRE
Nyon, le 14 juin 2026






COMMUNE DE GLAND


Parcelle n° 380 - Propriété par étages

LOTS N° 380-5 ET 380-6

SOUS-SOL

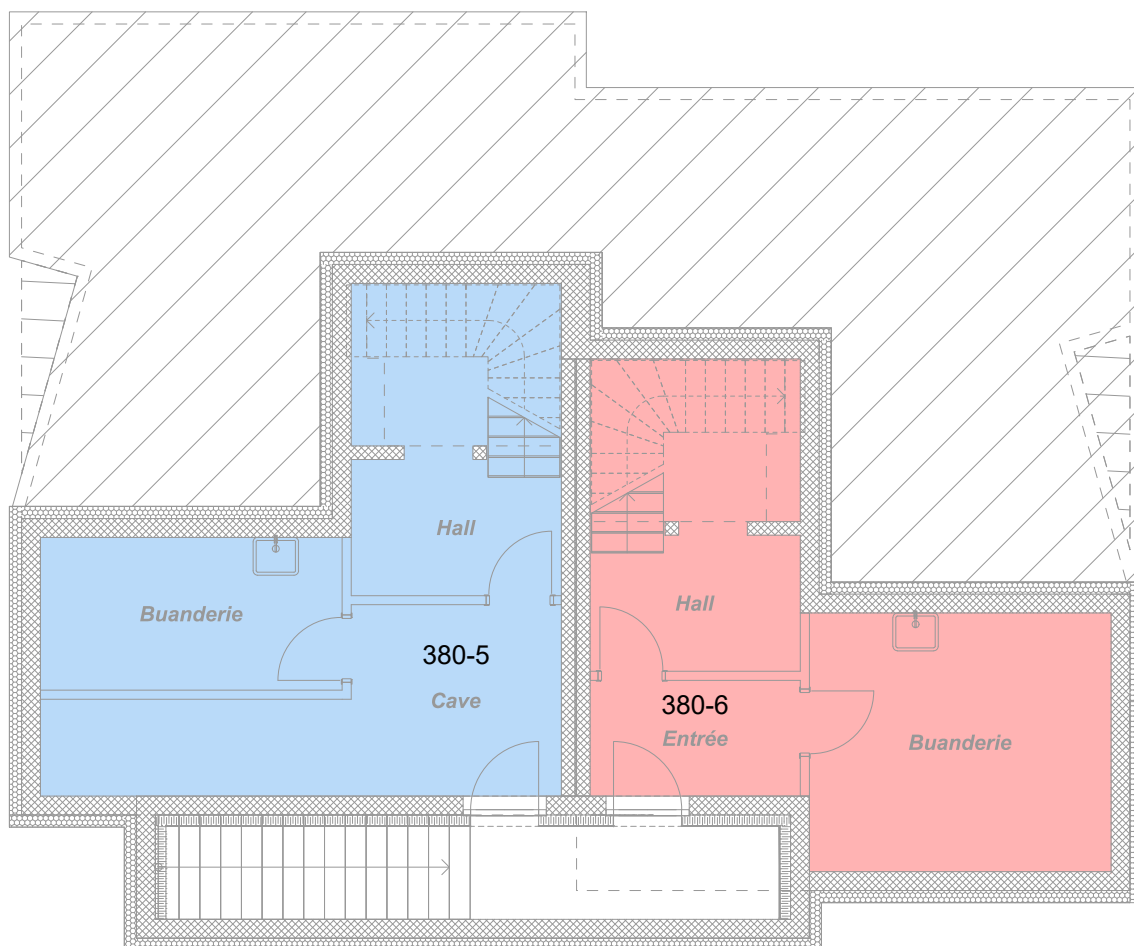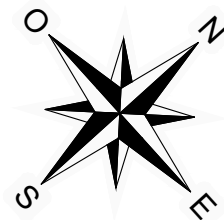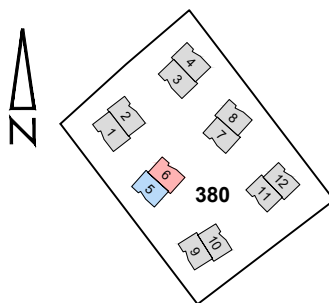

Echelle 1:100

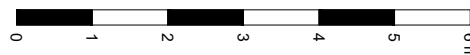

Echelle : 1:100

Dossier technique : GL-20-004.203 / JDN



hkd géomatique

Ingénieurs EPFL-SIA et géomètres brevetés
Chemin de la Vuarpillière 35 • CH-1260 Nyon
tél + 41 22 361 18 28
vaud@hkd-geomatique.com

Loïck Hamel
Ingénieur géomètre breveté

PROVISOIRE
Nyon, le 14 juin 2026




COMMUNE DE GLAND

Parcelle n° 380 - Propriété par étages

LOTS N° 380-5 ET 380-6

REZ-DE-CHAUSSÉE

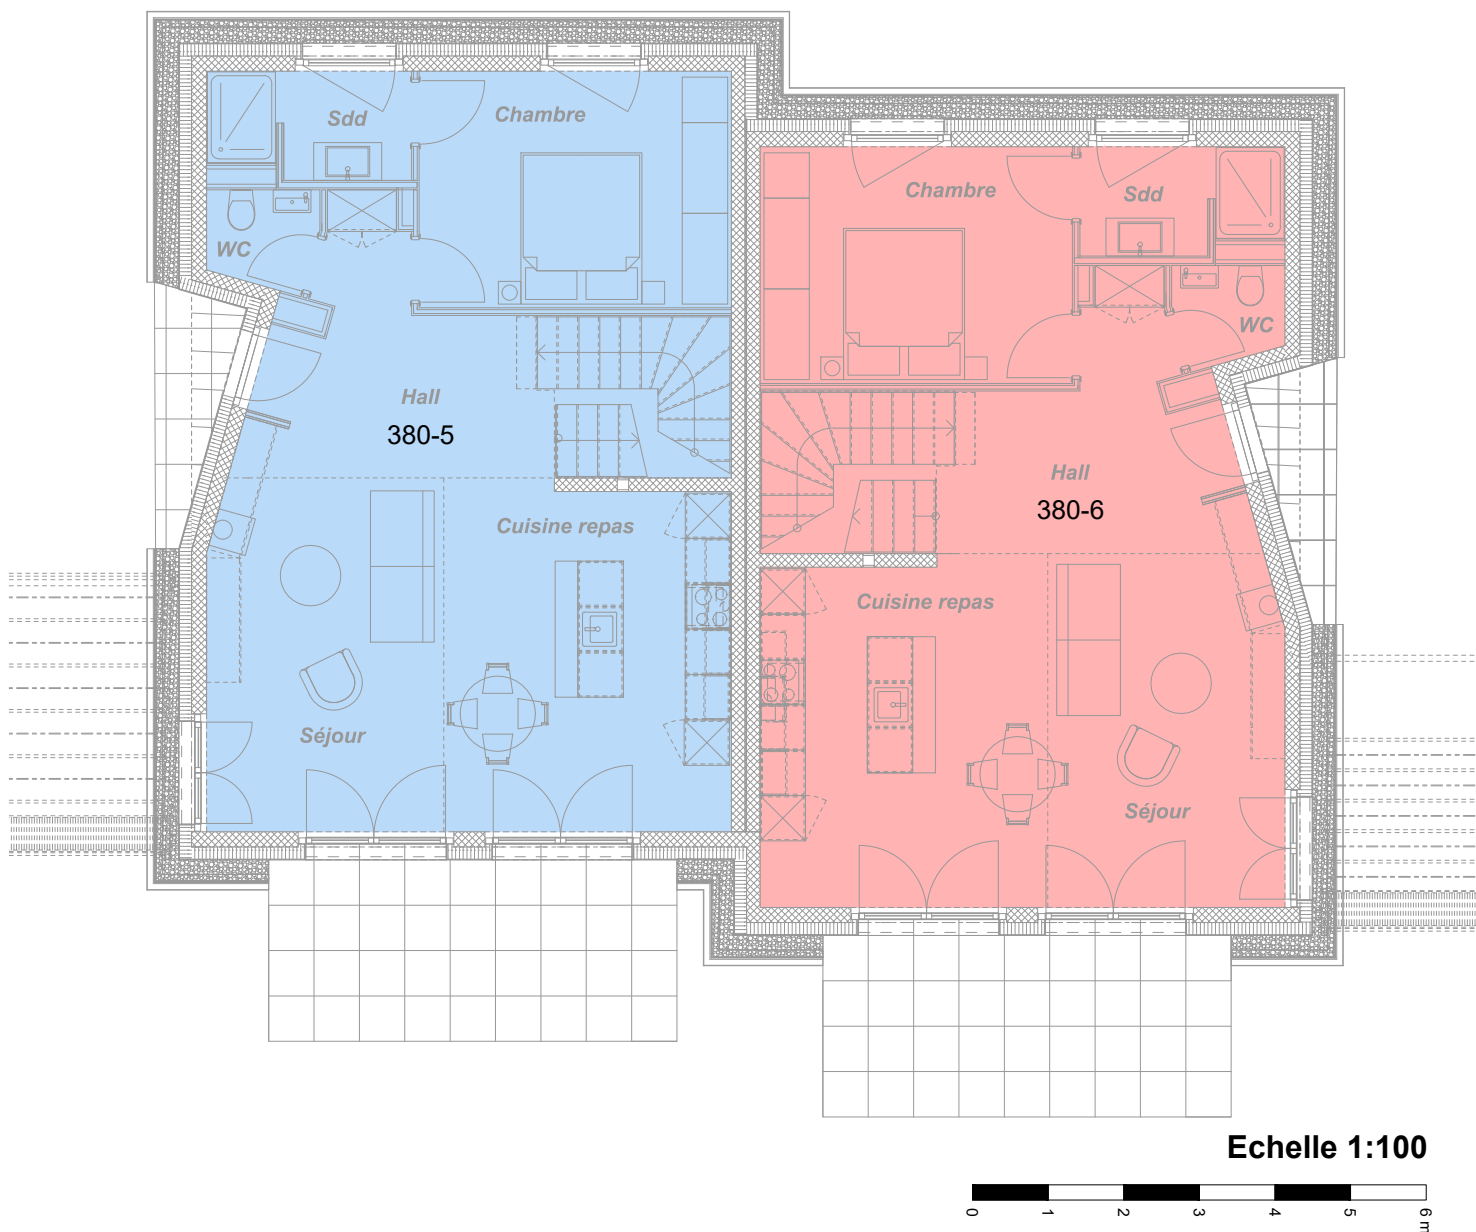

Echelle : 1:100

Dossier technique : GL-20-004.203 / JDN



hkd géomatique

Ingénieurs EPFL-SIA et géomètres brevetés
Chemin de la Vuarpillière 35 • CH-1260 Nyon
tél + 41 22 361 18 28
vaud@hkd-geomatique.com

Loïck Hamel
Ingénieur géomètre breveté

PROVISOIRE

Nyon, le 14 juin 2026





COMMUNE DE GLAND

Parcelle n° 380 - Propriété par étages

LOTS N° 380-5 ET 380-6

1ER ÉTAGE

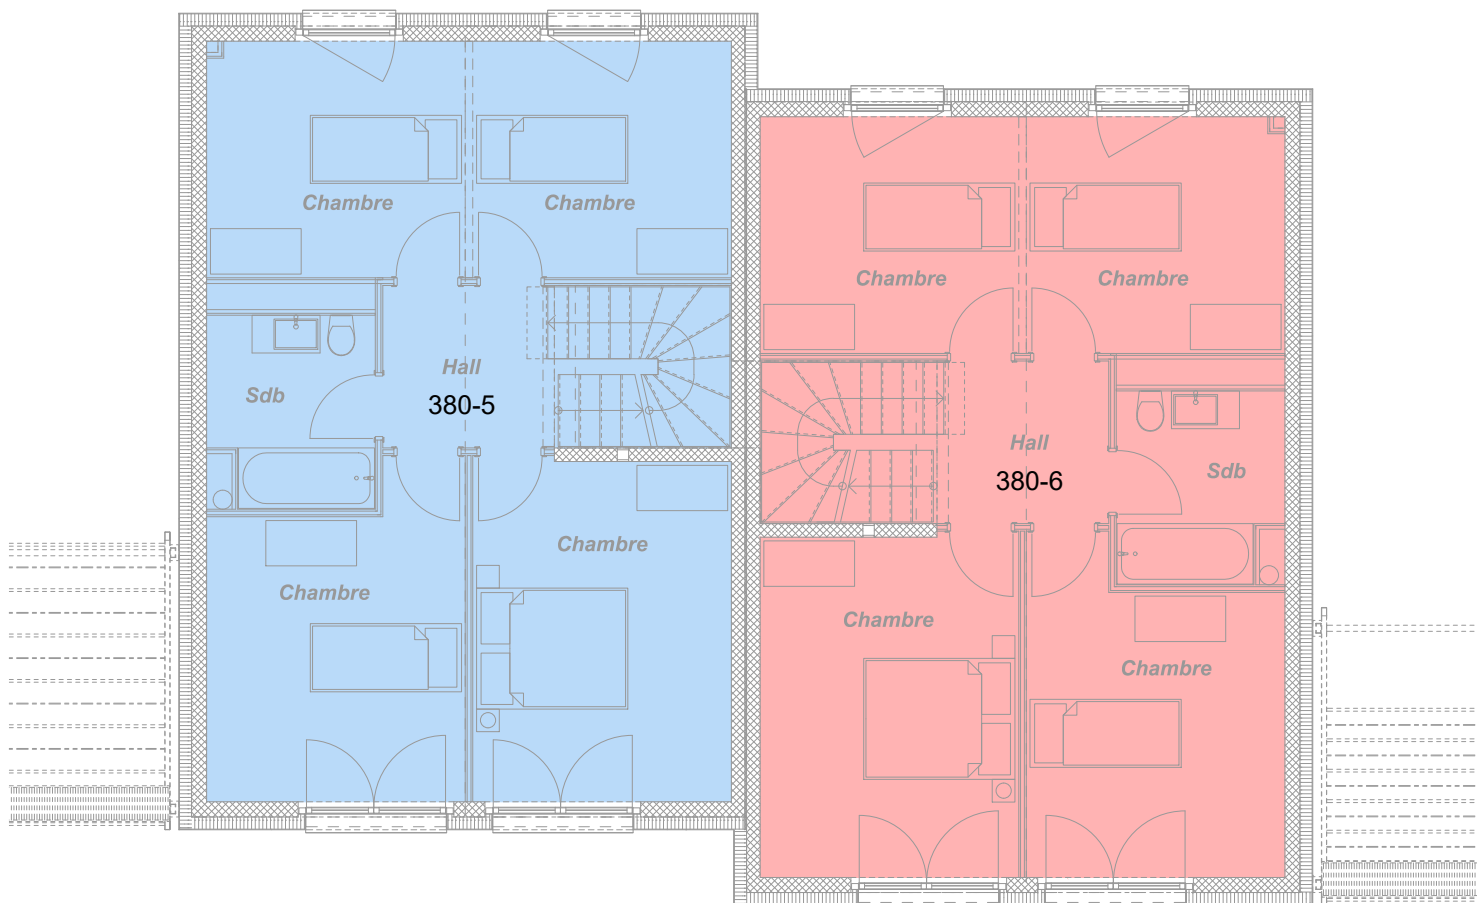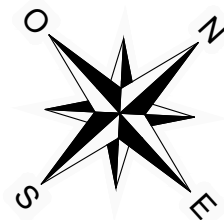

Echelle 1:100



Echelle : 1:100

Dossier technique : GL-20-004.203 / JDN



hkd géomatique

Ingénieurs EPFL-SIA et géomètres brevetés
Chemin de la Vuarpillière 35 • CH-1260 Nyon
tél + 41 22 361 18 28
vaud@hkd-geomatique.com

Loïck Hamel
Ingénieur géomètre breveté

PROVISOIRE
Nyon, le 14 juin 2026




COMMUNE DE GLAND

Parcelle n° 380 - Propriété par étages

LOTS N° 380-5 ET 380-6

COMBLES

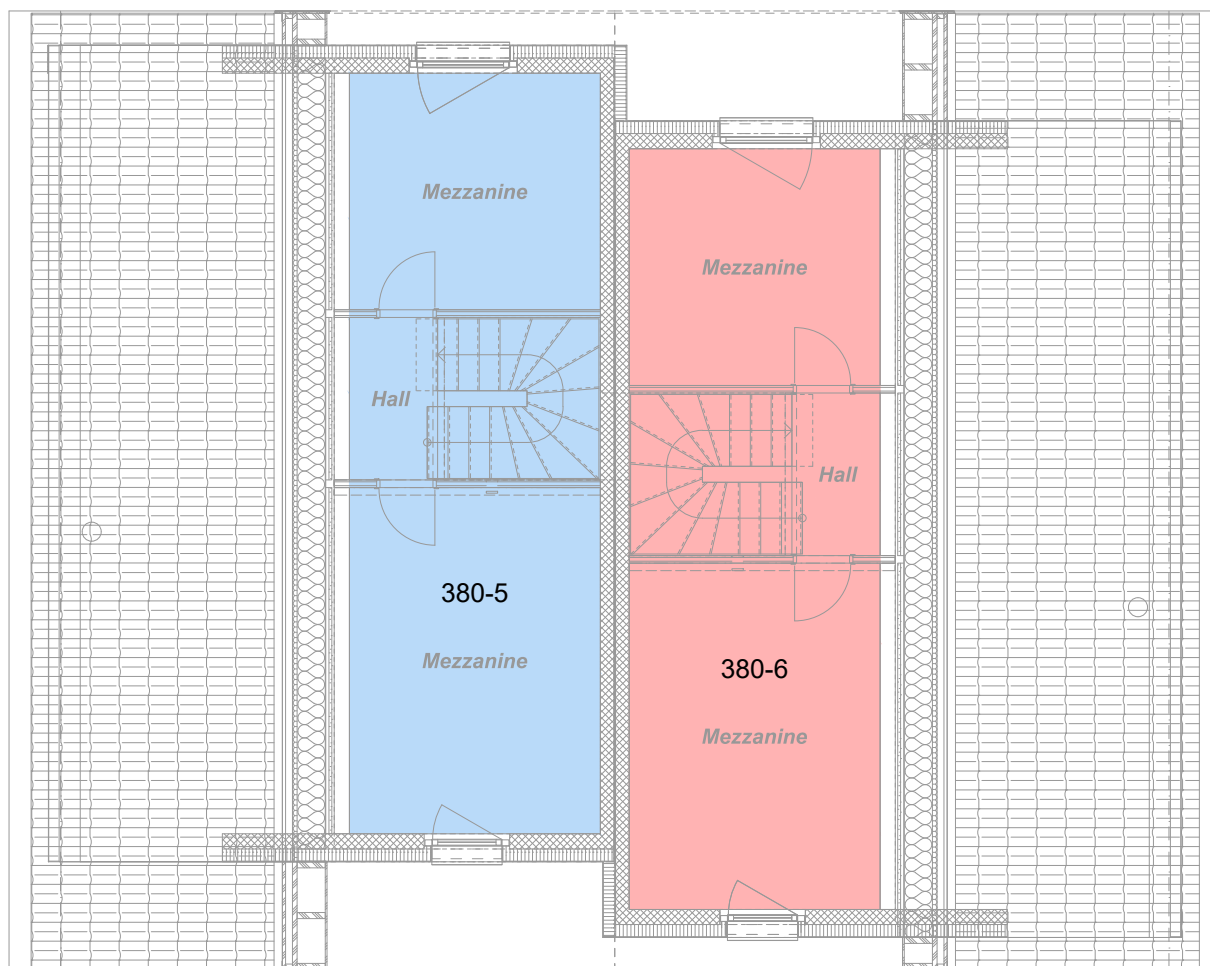

Echelle 1:100



Echelle : 1:100

Dossier technique : GL-20-004.203 / JDN



hkd géomatique

Ingénieurs EPFL-SIA et géomètres brevetés
Chemin de la Vuarpillière 35 • CH-1260 Nyon
tél + 41 22 361 18 28
vaud@hkd-geomatique.com

Loïck Hamel
Ingénieur géomètre breveté

PROVISOIRE
Nyon, le 14 juin 2026




COMMUNE DE GLAND

Parcelle n° 380 - Propriété par étages

LOTS N° 380-7 ET 380-8

SOUS-SOL

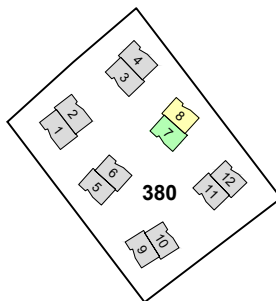

Echelle 1:100

Echelle : 1:100

Dossier technique : GL-20-004.203 / JDN



hkd géomatique

Ingénieurs EPFL-SIA et géomètres brevetés
Chemin de la Vuarpillière 35 • CH-1260 Nyon
tél + 41 22 361 18 28
vaud@hkd-geomatique.com

Loïck Hamel
Ingénieur géomètre breveté

PROVISOIRE

Nyon, le 14 juin 2026






COMMUNE DE GLAND


Parcelle n° 380 - Propriété par étages

LOTS N° 380-7 ET 380-8

REZ-DE-CHAUSSÉE

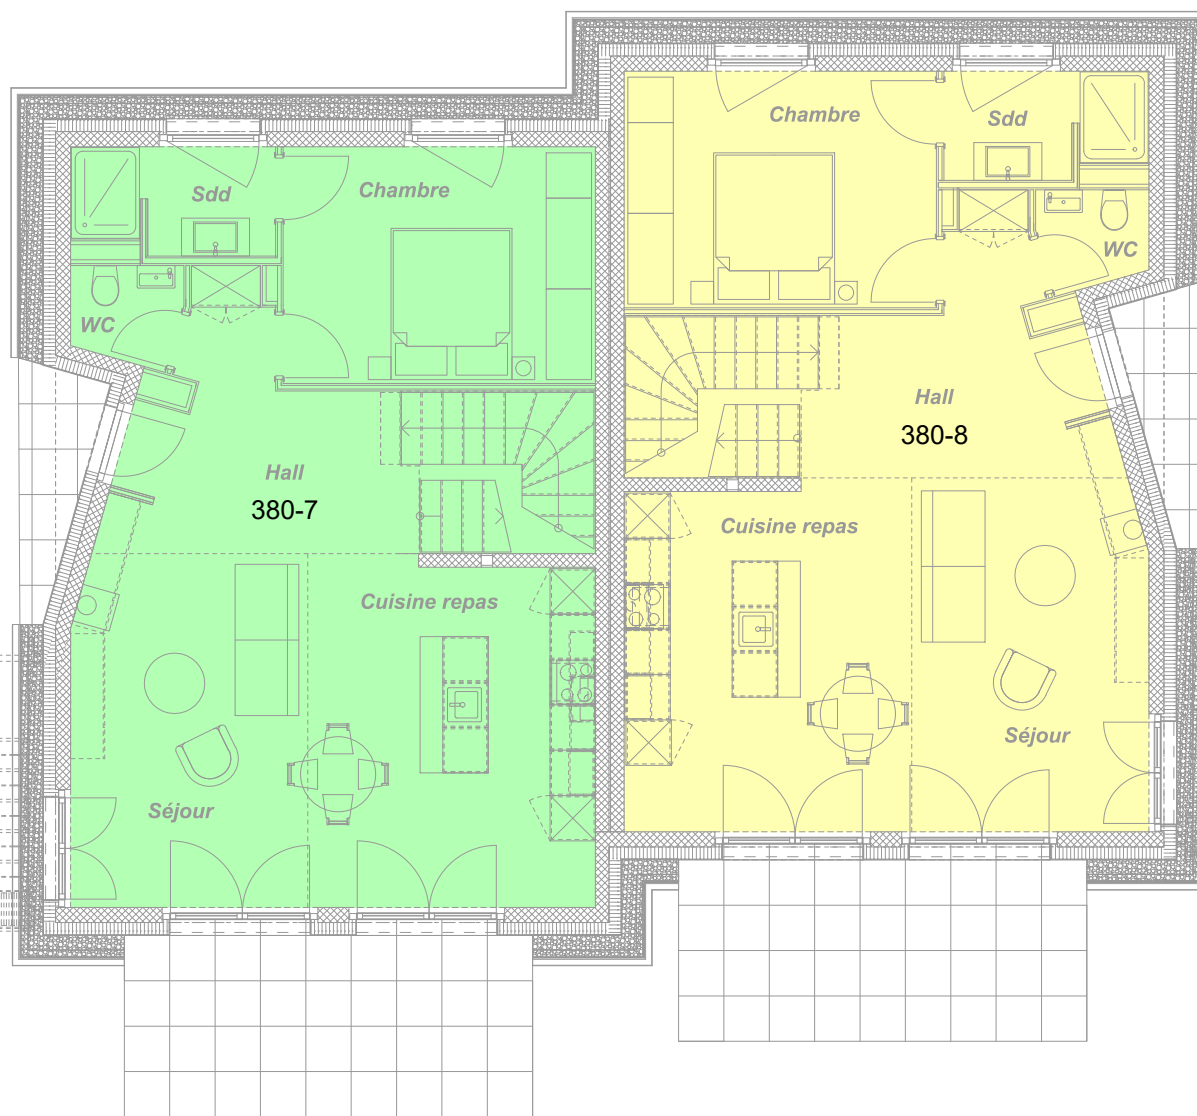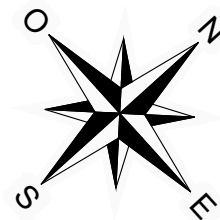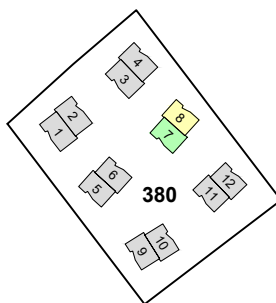

Echelle 1:100

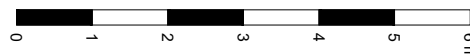

Echelle : 1:100

Dossier technique : GL-20-004.203 / JDN



hkd géomatique

Ingénieurs EPFL-SIA et géomètres brevetés
Chemin de la Vuarpillière 35 • CH-1260 Nyon
tél + 41 22 361 18 28
vaud@hkd-geomatique.com

Loïck Hamel
Ingénieur géomètre breveté

PROVISOIRE
Nyon, le 14 juin 2026





COMMUNE DE GLAND


Parcelle n° 380 - Propriété par étages

LOTS N° 380-7 ET 380-8

1ER ÉTAGE

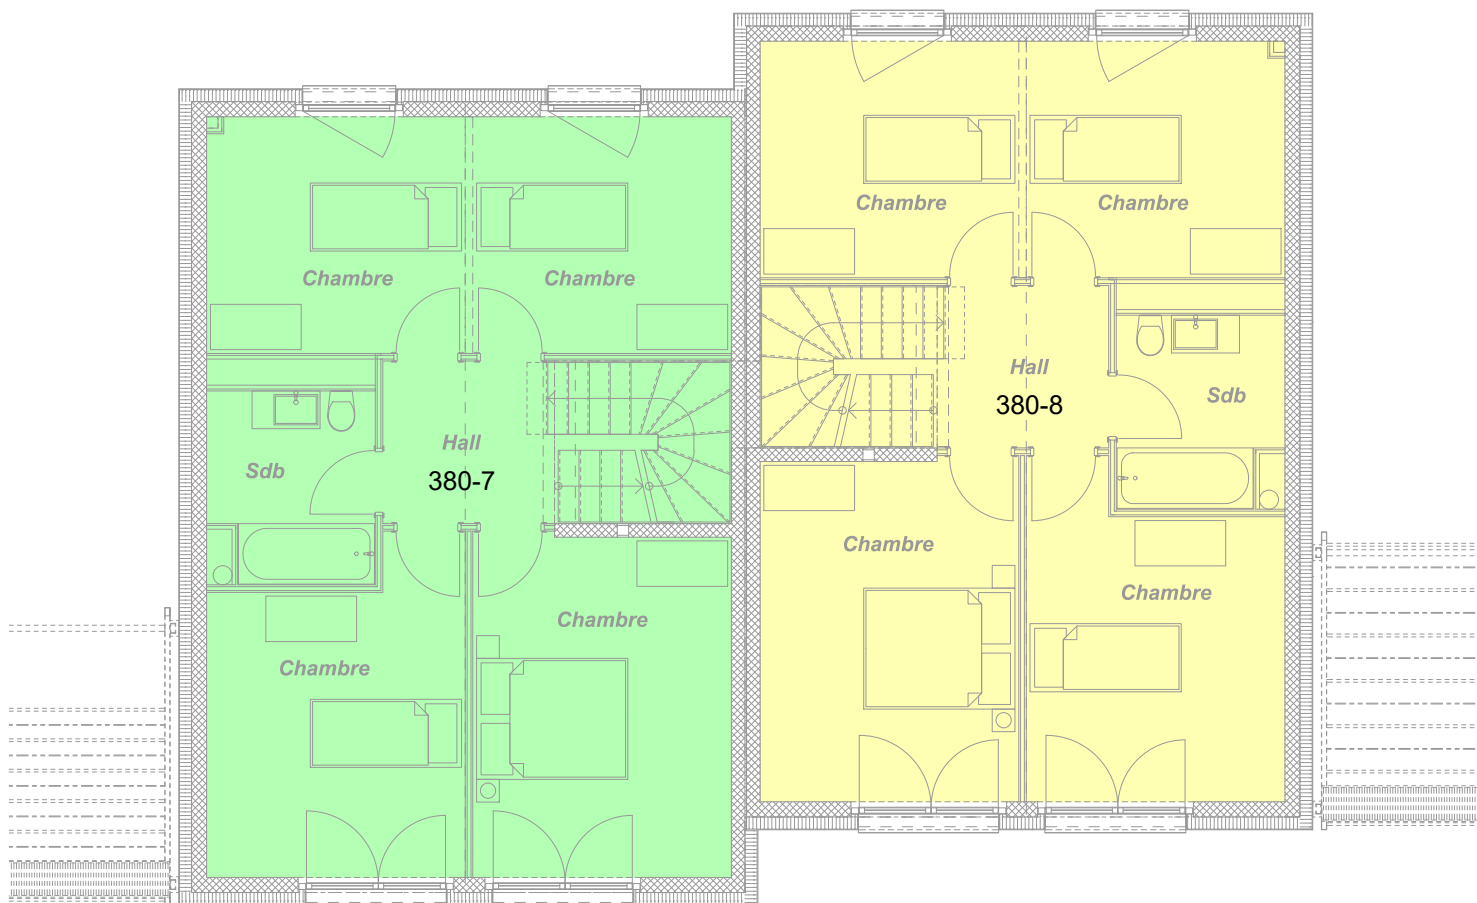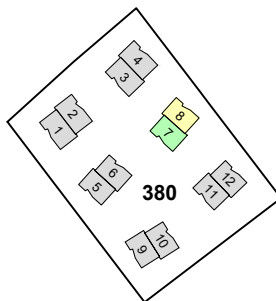

Echelle 1:100

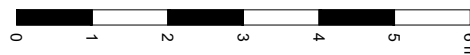

Echelle : 1:100

Dossier technique : GL-20-004.203 / JDN



hkd géomatique

Ingénieurs EPFL-SIA et géomètres brevetés
Chemin de la Vuarpillière 35 • CH-1260 Nyon
tél + 41 22 361 18 28
vaud@hkd-geomatique.com

Loïck Hamel
Ingénieur géomètre breveté

PROVISOIRE
Nyon, le 14 juin 2026





COMMUNE DE GLAND

Parcelle n° 380 - Propriété par étages

LOTS N° 380-7 ET 380-8

COMBLES

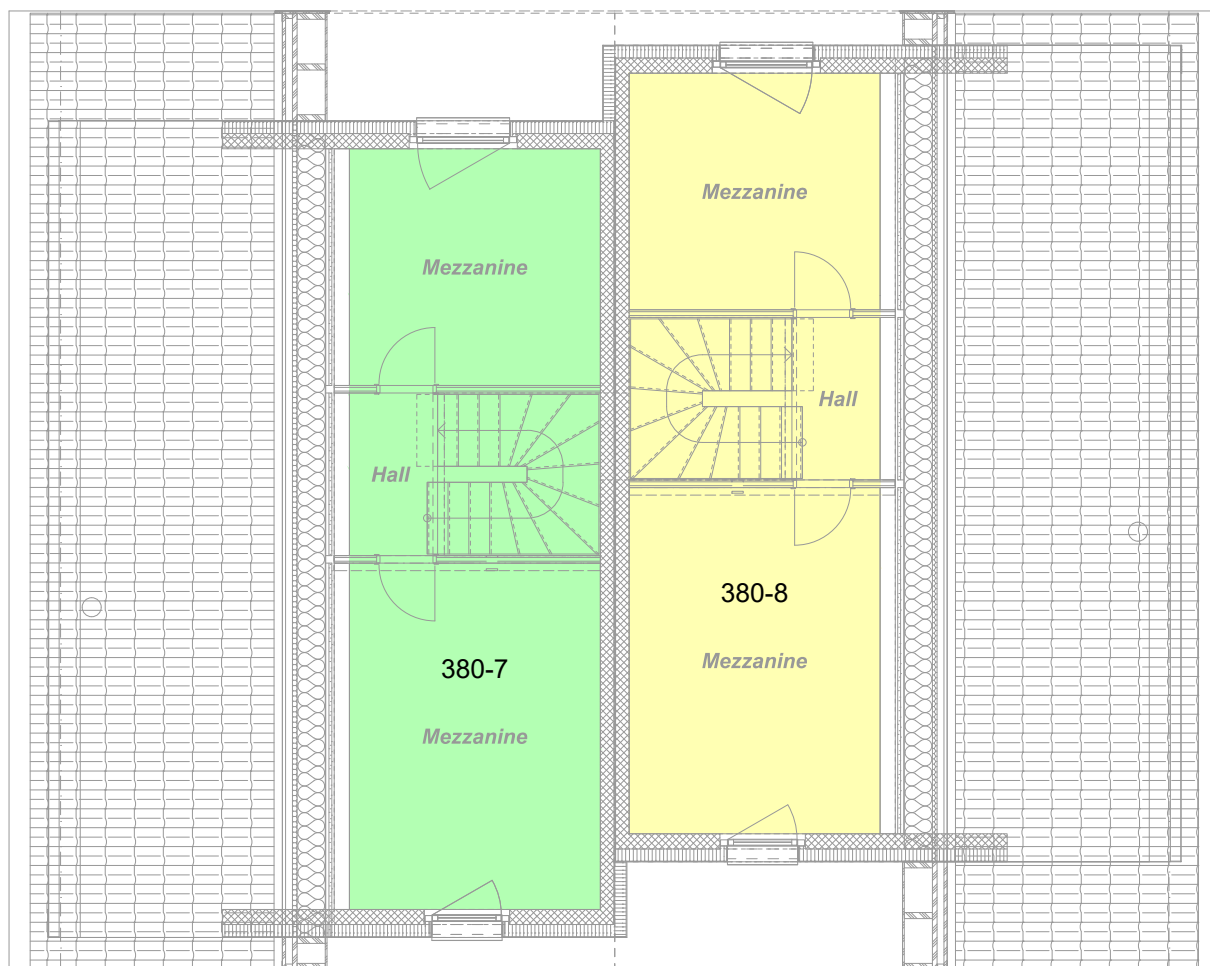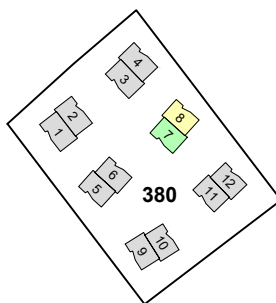

Echelle 1:100



Echelle : 1:100

Dossier technique : GL-20-004.203 / JDN



hkd géomatique

Ingénieurs EPFL-SIA et géomètres brevetés
Chemin de la Vuarpillière 35 • CH-1260 Nyon
tél + 41 22 361 18 28
vaud@hkd-geomatique.com

Loïck Hamel
Ingénieur géomètre breveté

PROVISOIRE
Nyon, le 14 juin 2026






COMMUNE DE GLAND

Parcelle n° 380 - Propriété par étages

LOTS N° 380-9 ET 380-10

SOUS-SOL

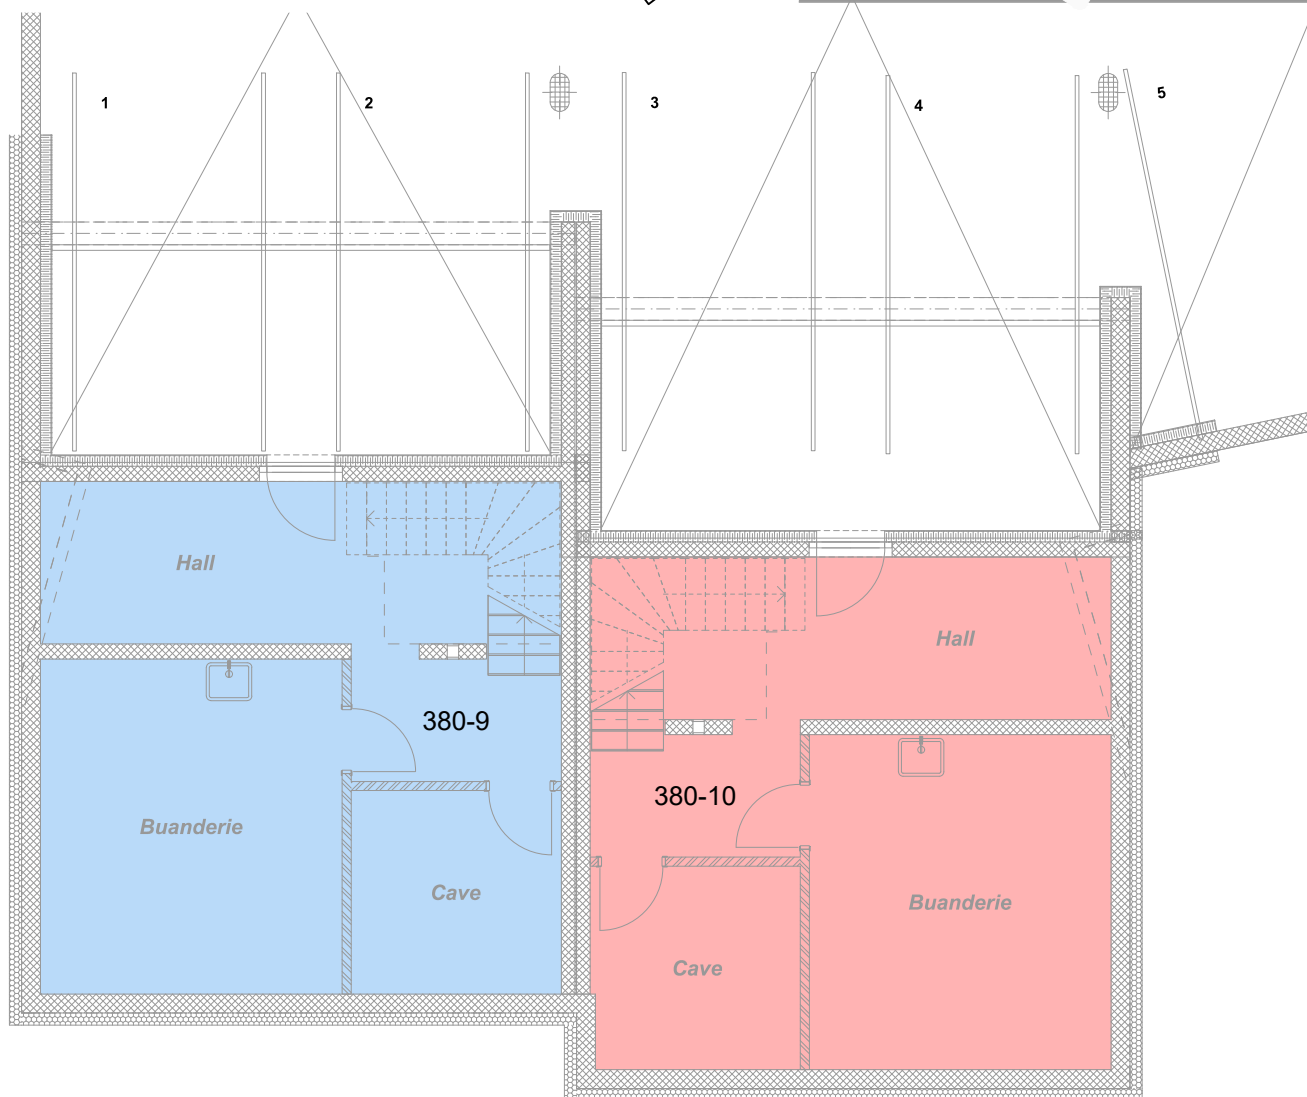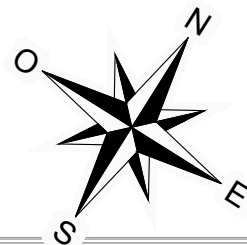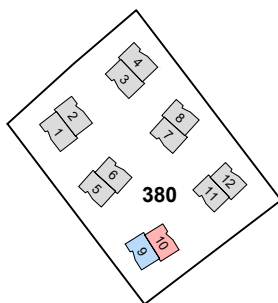

Echelle 1:100



Echelle : 1:100

Dossier technique : GL-20-004.203 / JDN



hkd géomatique

Ingénieurs EPFL-SIA et géomètres brevetés
Chemin de la Vuarpillière 35 • CH-1260 Nyon
tél + 41 22 361 18 28
vaud@hkd-geomatique.com

Loïck Hamel
Ingénieur géomètre breveté

PROVISOIRE
Nyon, le 14 juin 2026






COMMUNE DE GLAND

Parcelle n° 380 - Propriété par étages

LOTS N° 380-09 ET 380-10

REZ-DE-CHAUSSÉE

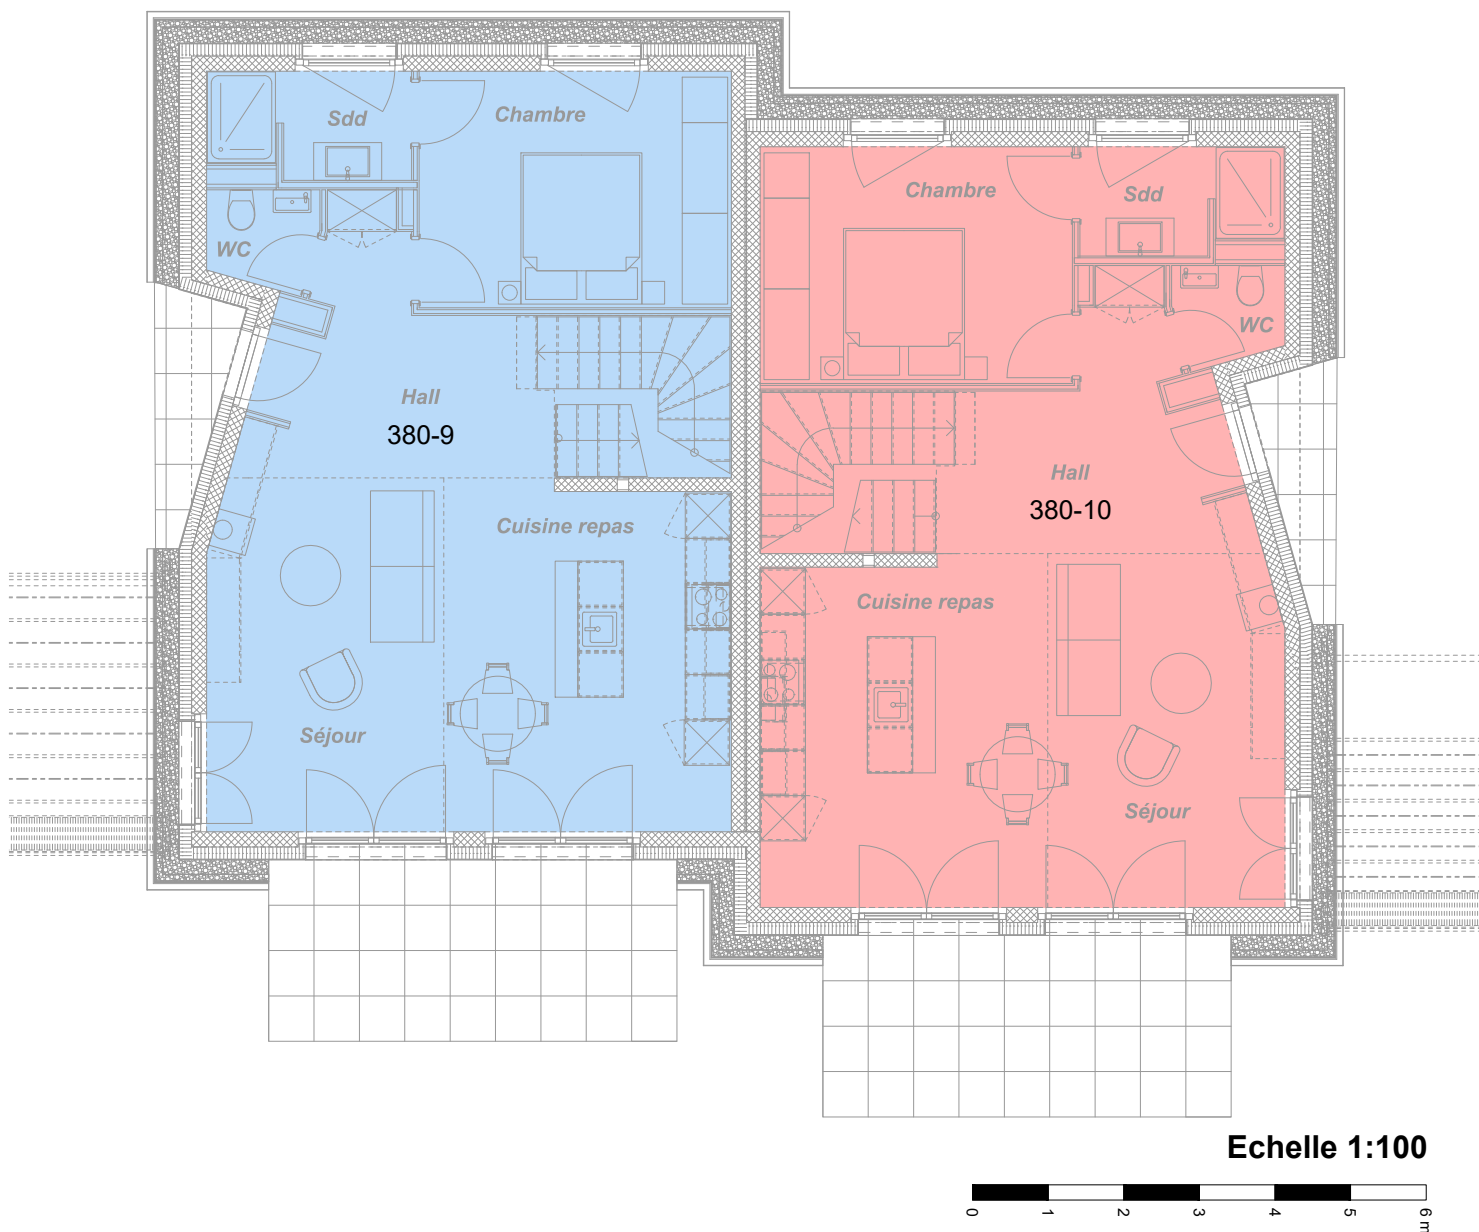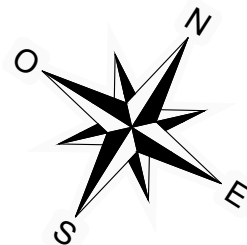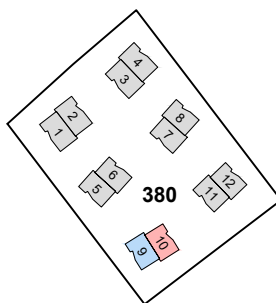

Echelle : 1:100

Dossier technique : GL-20-004.203 / JDN



hkd géomatique

Ingénieurs EPFL-SIA et géomètres brevetés
Chemin de la Vuarpillière 35 • CH-1260 Nyon
tél + 41 22 361 18 28
vaud@hkd-geomatique.com

Loïck Hamel
Ingénieur géomètre breveté

PROVISOIRE
Nyon, le 14 juin 2026





COMMUNE DE GLAND

Parcelle n° 380 - Propriété par étages

LOTS N° 380-09 ET 380-10

1ER ÉTAGE

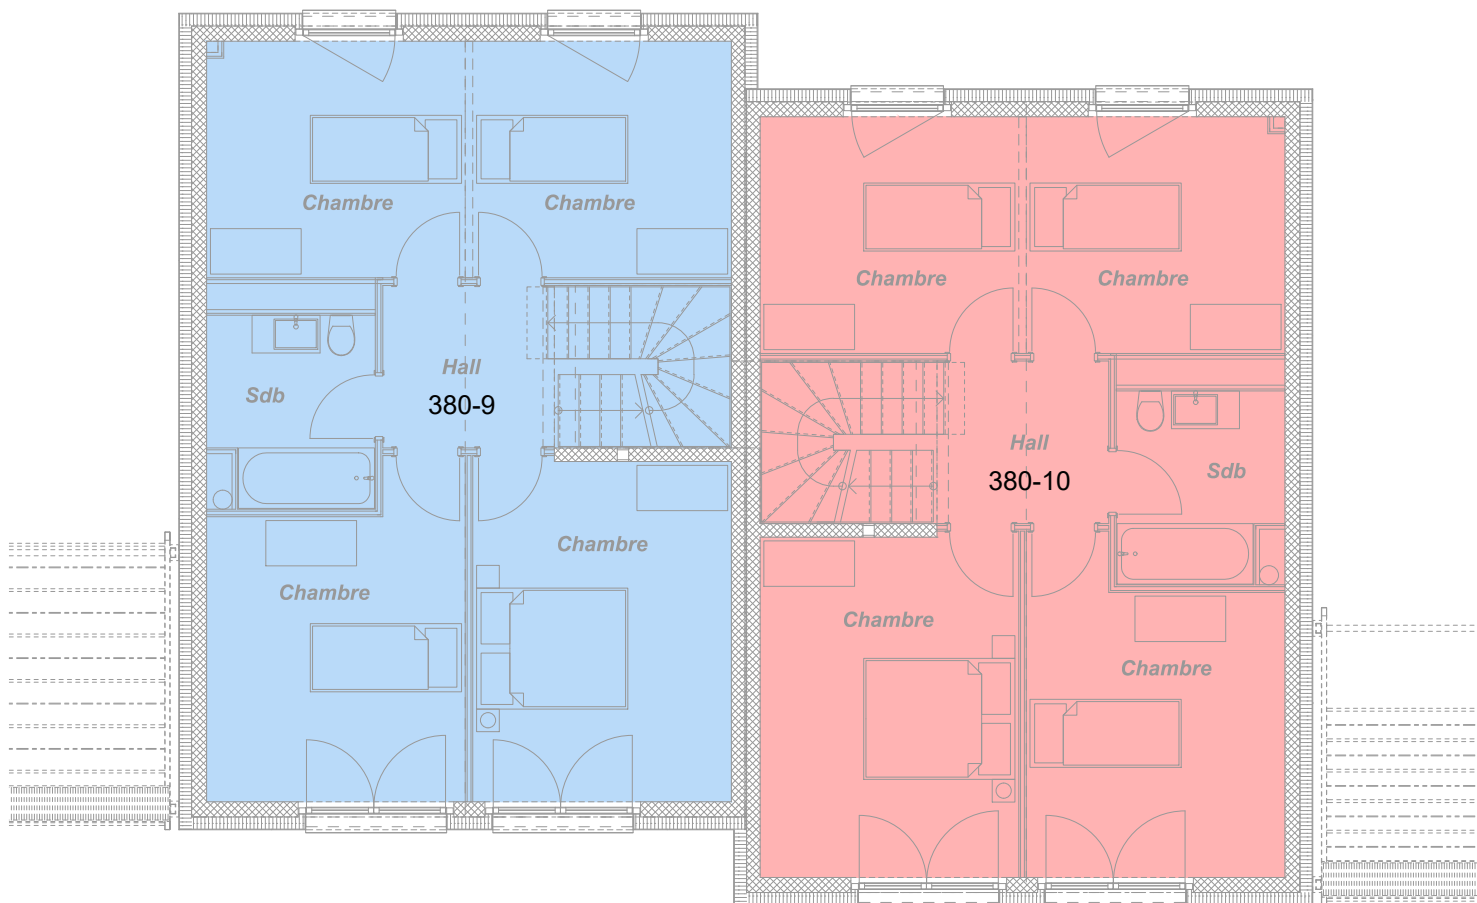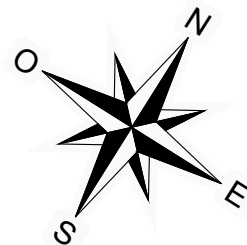

Echelle 1:100



Echelle : 1:100

Dossier technique : GL-20-004.203 / JDN



hkd géomatique

Ingénieurs EPFL-SIA et géomètres brevetés
Chemin de la Vuarpillière 35 • CH-1260 Nyon
tél + 41 22 361 18 28
vaud@hkd-geomatique.com

Loïck Hamel
Ingénieur géomètre breveté

PROVISOIRE

Nyon, le 14 juin 2026





COMMUNE DE GLAND

Parcelle n° 380 - Propriété par étages

LOTS N° 380-09 ET 380-10

COMBLES

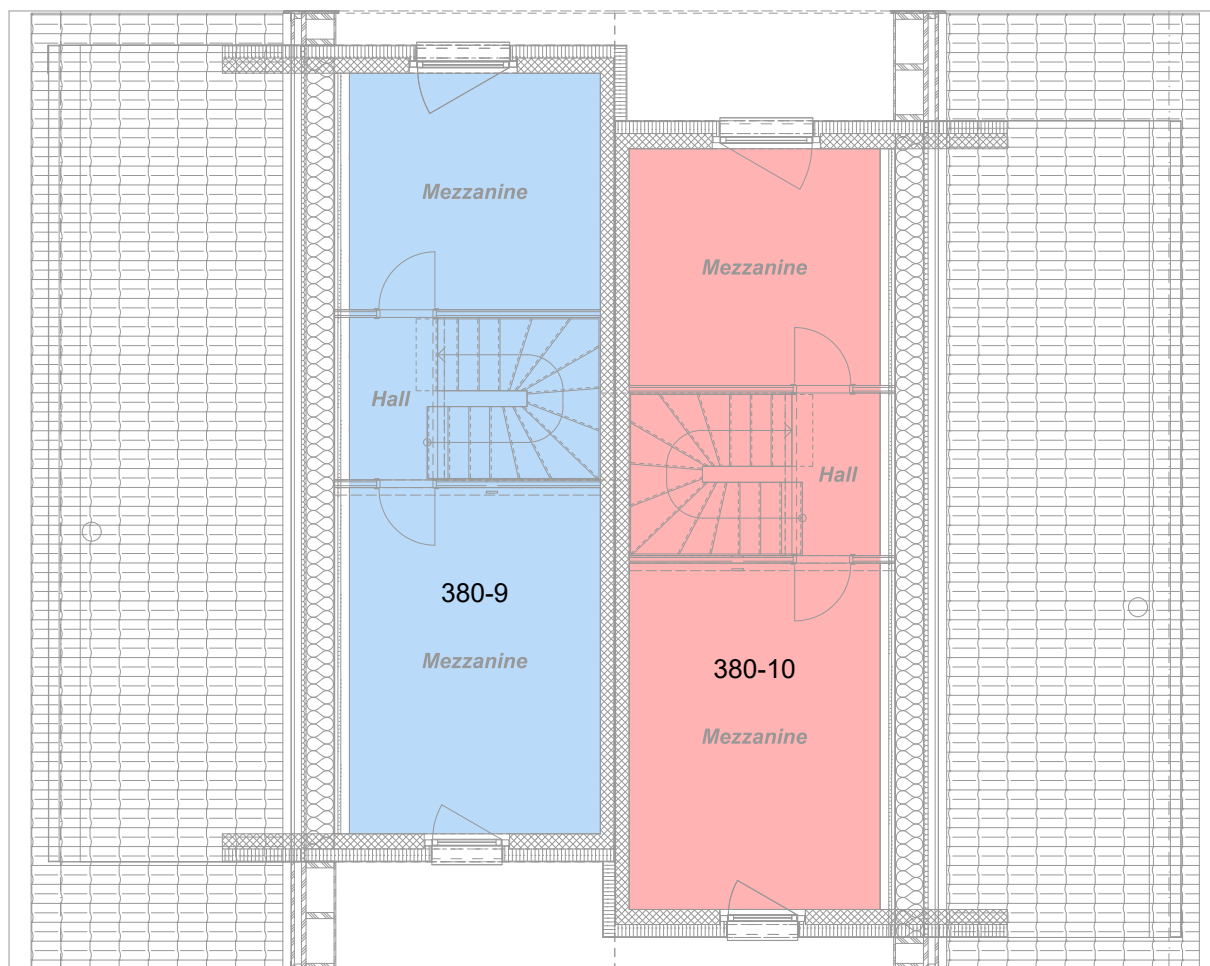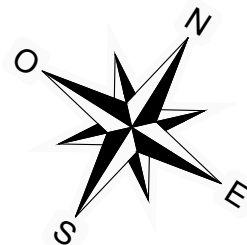

Echelle 1:100



Echelle : 1:100

Dossier technique : GL-20-004.203 / JDN



hkd géomatique

Ingénieurs EPFL-SIA et géomètres brevetés
Chemin de la Vuarpillière 35 • CH-1260 Nyon
tél + 41 22 361 18 28
vaud@hkd-geomatique.com

Loïck Hamel
Ingénieur géomètre breveté

PROVISOIRE
Nyon, le 14 juin 2026




COMMUNE DE GLAND

Parcelle n° 380 - Propriété par étages

LOTS N° 380-11 ET 380-12

SOUS-SOL

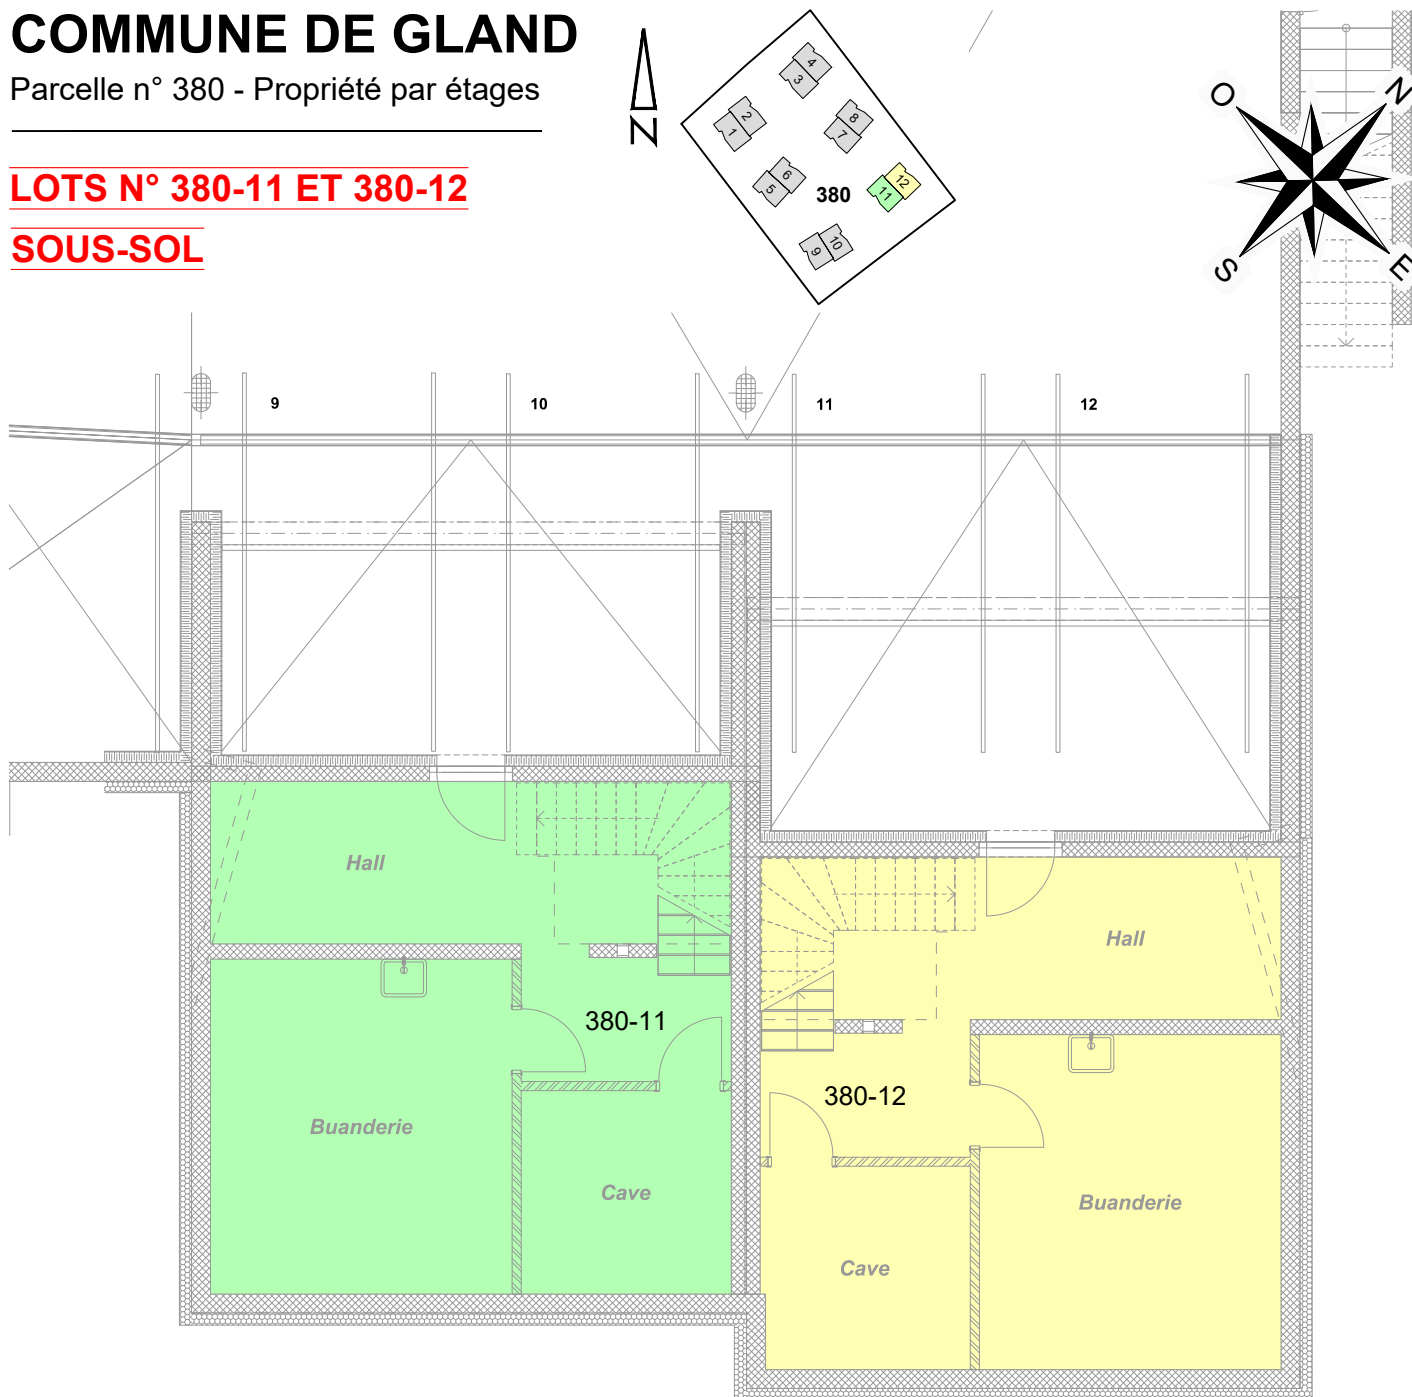

Echelle 1:100



Echelle : 1:100

Dossier technique : GL-20-004.203 / JDN



hkd géomatique

Ingénieurs EPFL-SIA et géomètres brevetés
Chemin de la Vuarpillière 35 • CH-1260 Nyon
tél + 41 22 361 18 28
vaud@hkd-geomatique.com

Loïck Hamel
Ingénieur géomètre breveté

PROVISOIRE
Nyon, le 14 juin 2026





COMMUNE DE GLAND

Parcelle n° 380 - Propriété par étages

LOTS N° 380-11 ET 380-12

REZ-DE-CHAUSSÉE

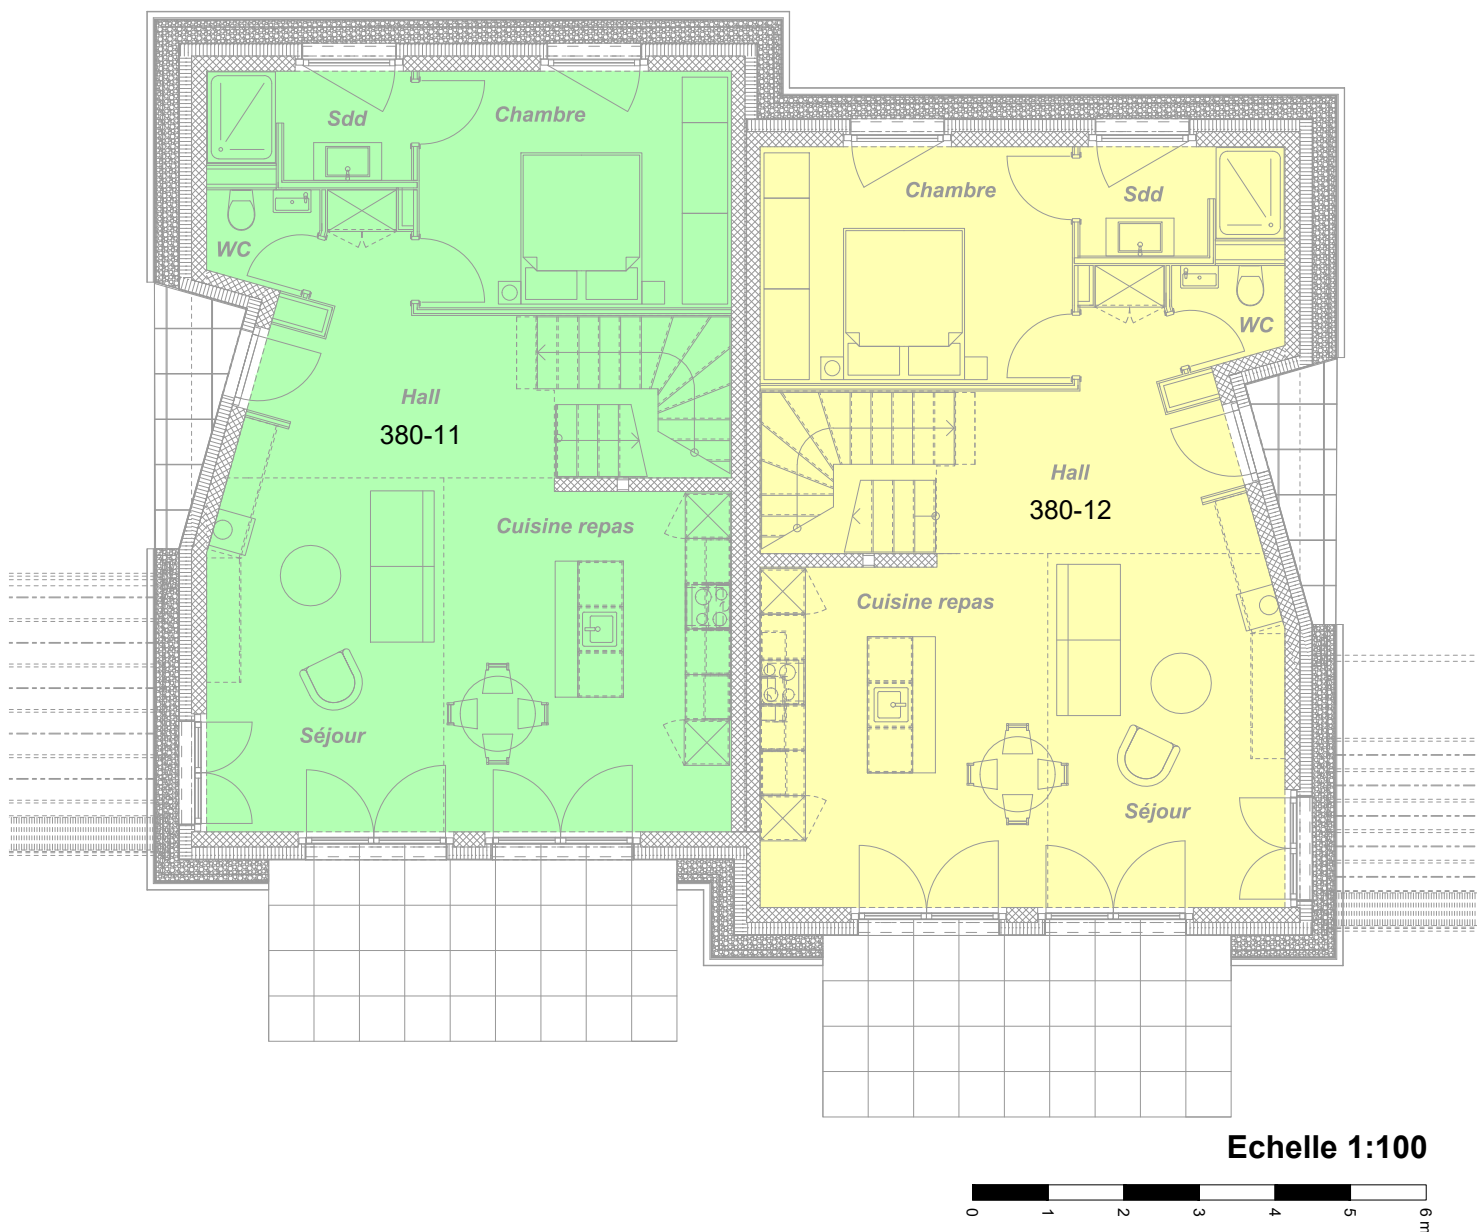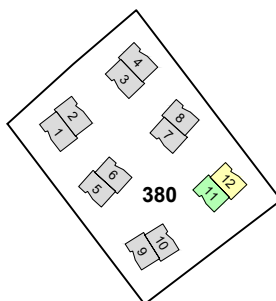

Echelle : 1:100

Dossier technique : GL-20-004.203 / JDN



hkd géomatique

Ingénieurs EPFL-SIA et géomètres brevetés
Chemin de la Vuarpillière 35 • CH-1260 Nyon
tél + 41 22 361 18 28
vaud@hkd-geomatique.com

Loïck Hamel
Ingénieur géomètre breveté

PROVISOIRE
Nyon, le 14 juin 2026





COMMUNE DE GLAND


Parcelle n° 380 - Propriété par étages

LOTS N° 380-11 ET 380-12

1ER ÉTAGE

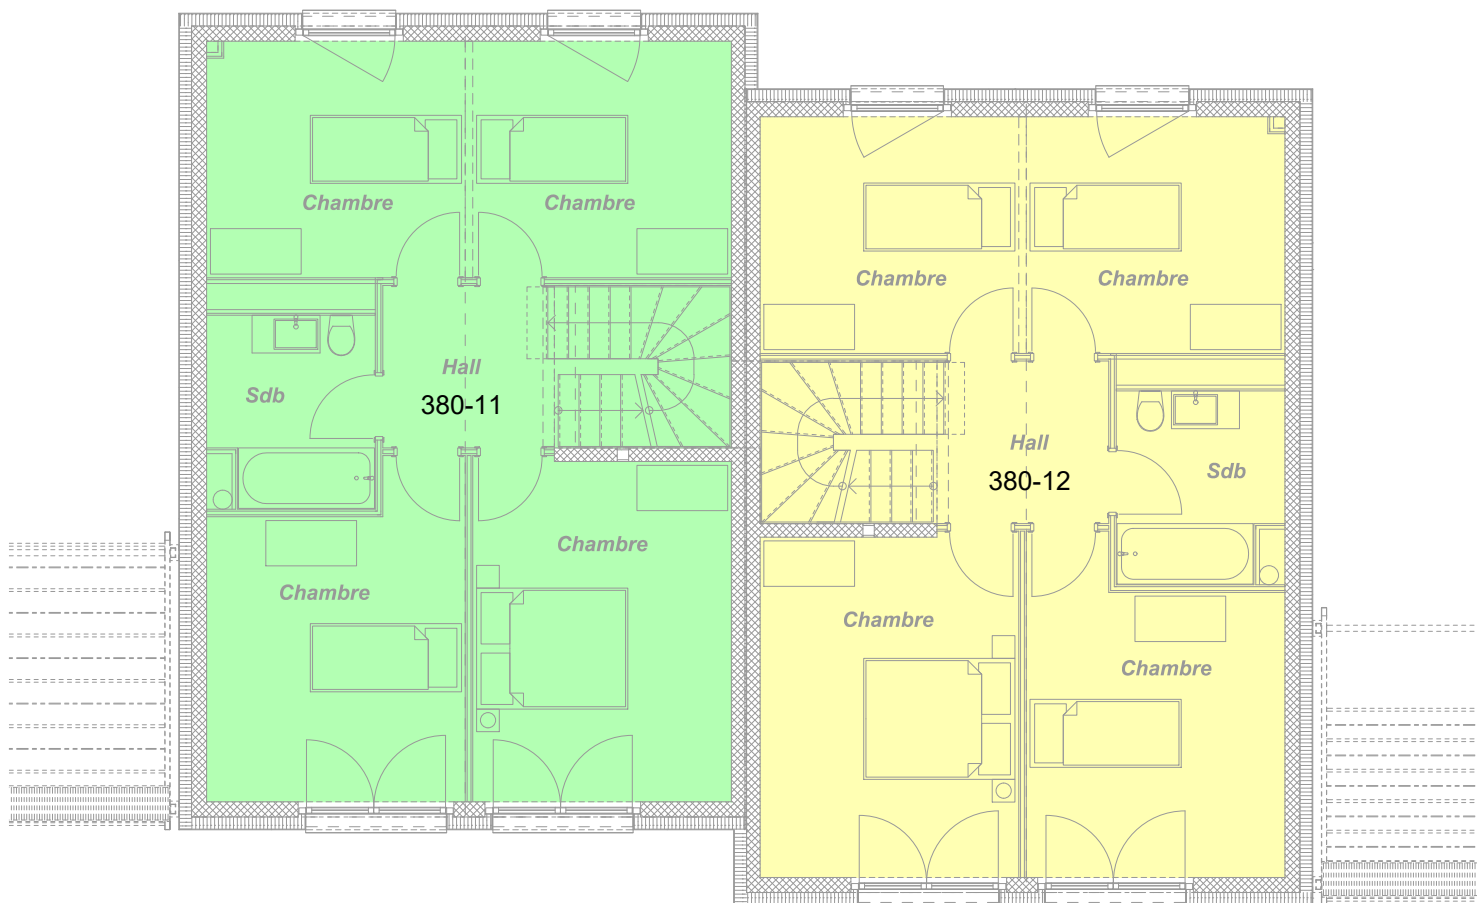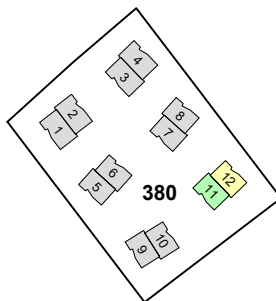

Echelle 1:100

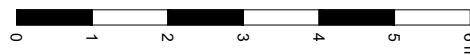

Echelle : 1:100

Dossier technique : GL-20-004.203 / JDN



hkd géomatique

Ingénieurs EPFL-SIA et géomètres brevetés
Chemin de la Vuarpillière 35 • CH-1260 Nyon
tél + 41 22 361 18 28
vaud@hkd-geomatique.com

Loïck Hamel
Ingénieur géomètre breveté

PROVISOIRE

Nyon, le 14 juin 2026





COMMUNE DE GLAND

Parcelle n° 380 - Propriété par étages

LOTS N° 380-11 ET 380-12

COMBLES

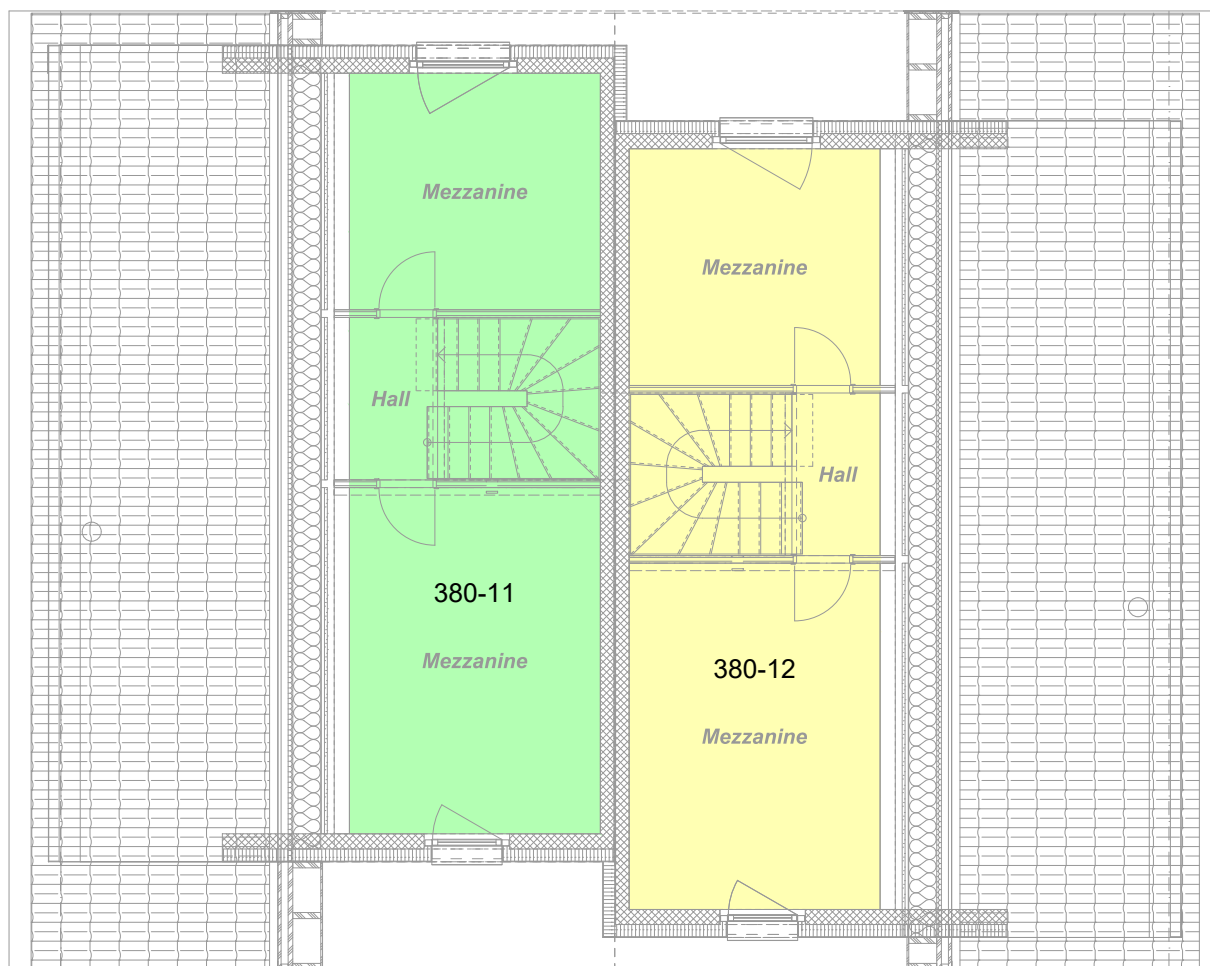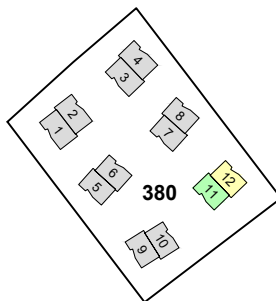

Echelle 1:100



Echelle : 1:100

Dossier technique : GL-20-004.203 / JDN



hkd géomatique

Ingénieurs EPFL-SIA et géomètres brevetés
Chemin de la Vuarpillière 35 • CH-1260 Nyon
tél + 41 22 361 18 28
vaud@hkd-geomatique.com

Loïck Hamel
Ingénieur géomètre breveté

PROVISOIRE
Nyon, le 14 juin 2026

