

COMMUNE : GLAND
PLAN : 12

Plan de servitude




1:500

N°R.F.

Dossier technique : GL-20-004.303 / JDN
Géodonnées © Etat de Vaud

Type de mensuration : *numérique*

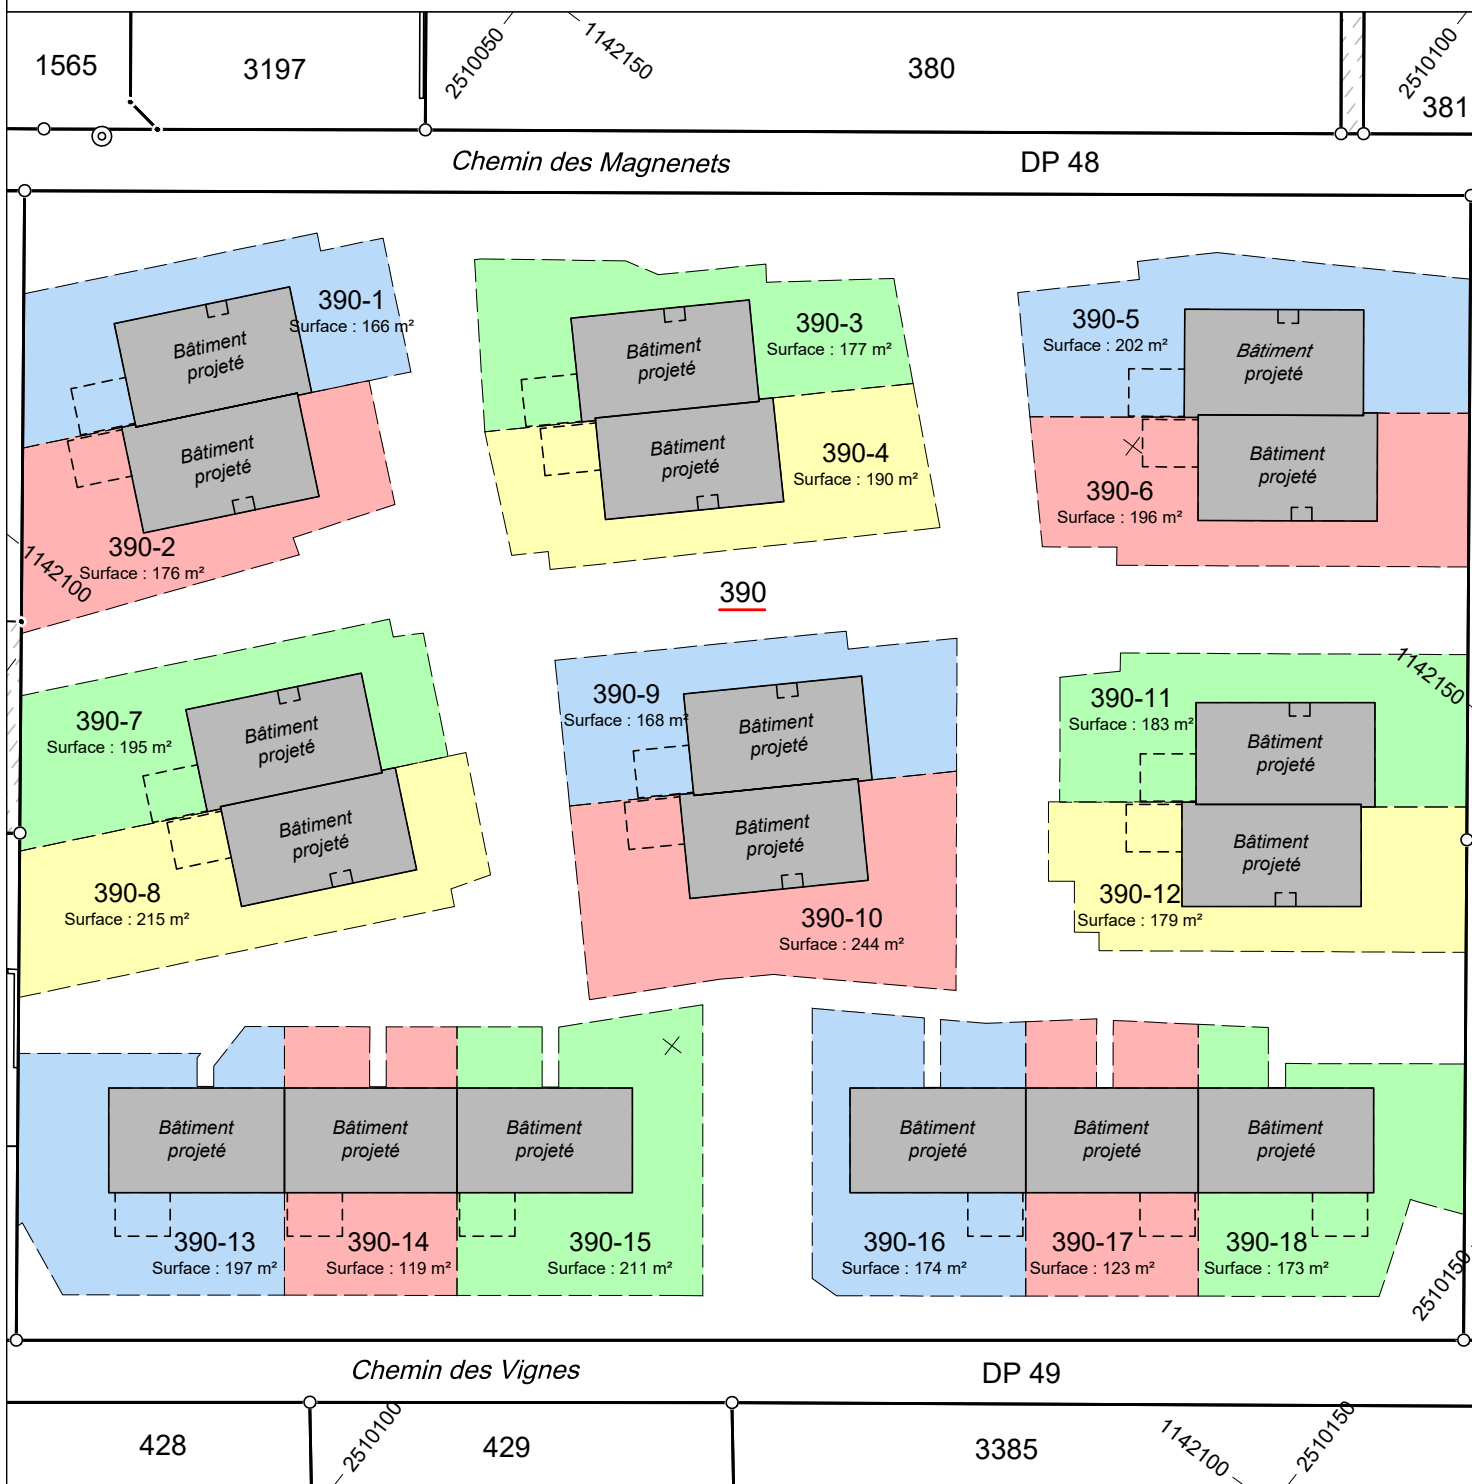

Servitude : Usage de jardin

Loïck Hamel
Ingénieur géomètre breveté



hkdgéomatique

Ingénieurs EPFL-SIA et géomètres brevetés
Chemin de la Vuarpillière 35 • CH-1260 Nyon
tél + 41 22 361 18 28
vaud@hkdg-geomatique.com

PROVISOIRE

Nyon, le 15 juin 2026

